




CORTE A-A

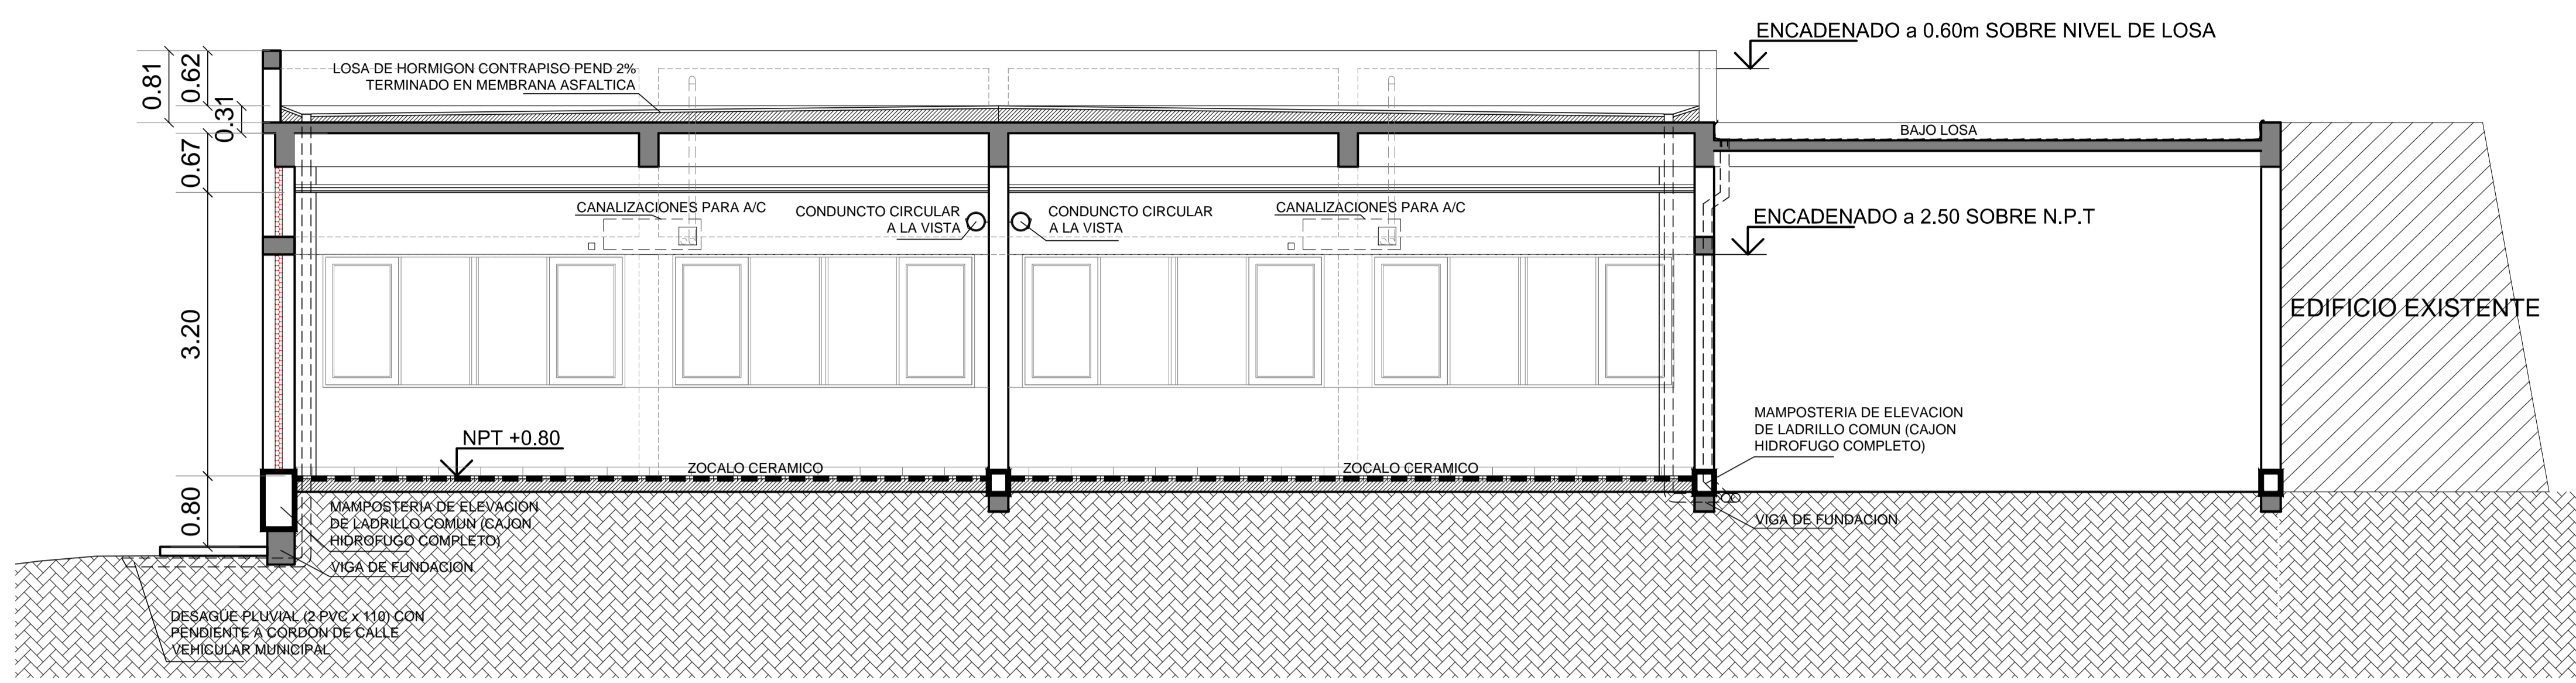

CORTE B-B

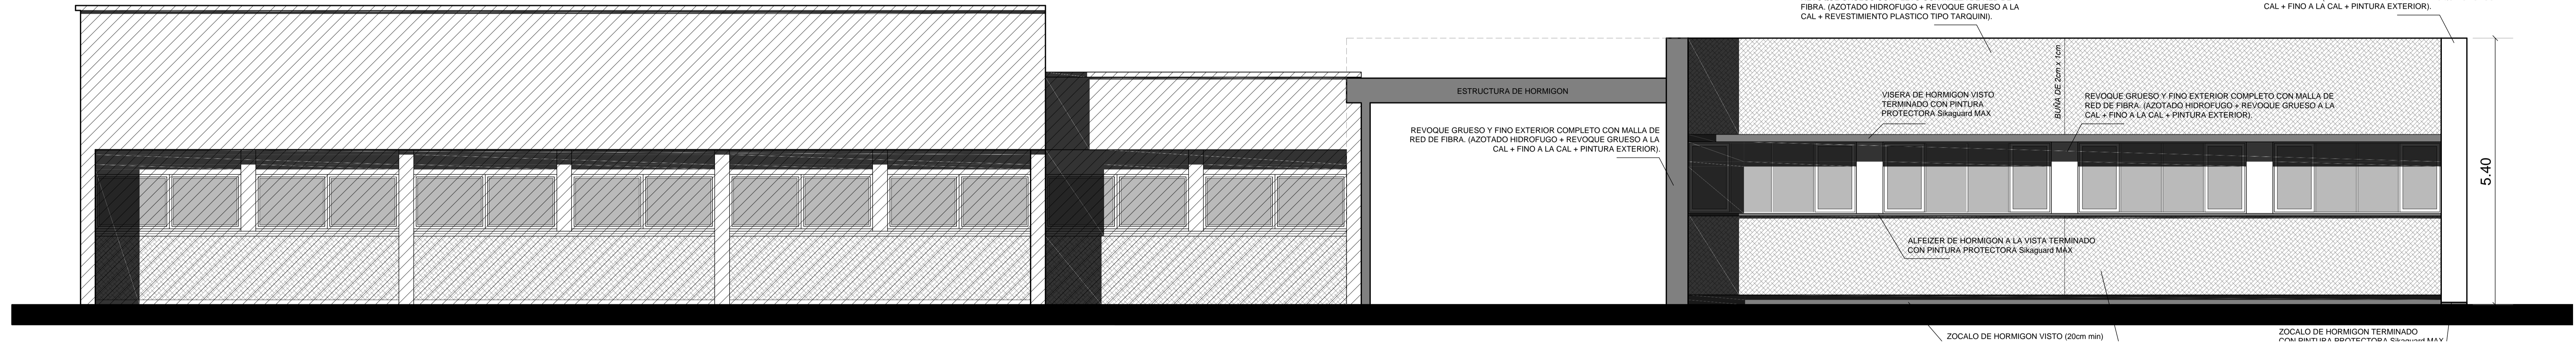

VISTA Calle MERLO

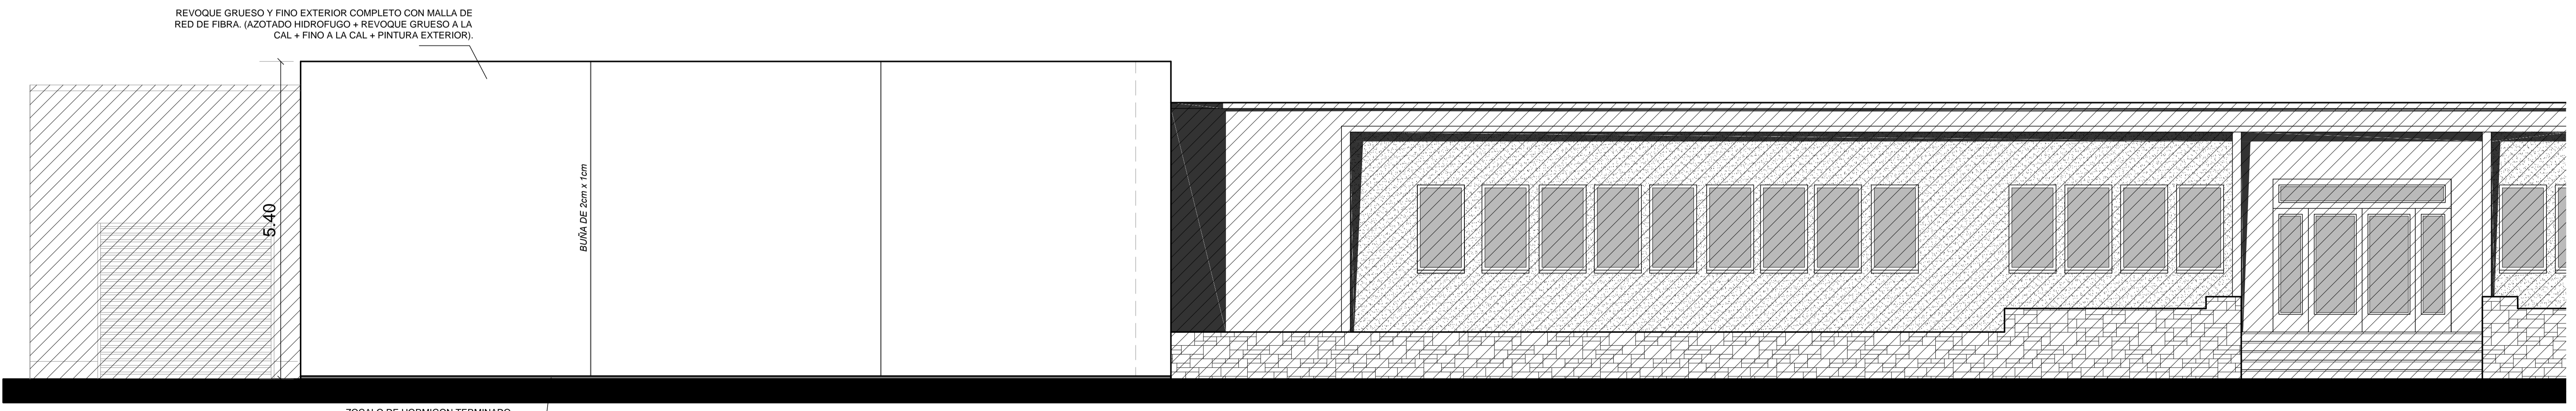

VISTA Calle PRINGLES

UNIVERSIDAD NACIONAL DEL CENTRO DE LA PROVINCIA DE BUENOS AIRES DIRECCION GENERAL DE OBRAS Y PROYECTOS		4 14
OBRA : AMPLIACION AULAS EN ESCUELA DE CIENCIAS DE LA SALUD - OLAVARRIA		DIBUJO : M.Z. ESCALAS : 1:50 FECHA : FEB. 2018
PLANO : VISTAS / CORTES		