



PLANTA BAJA

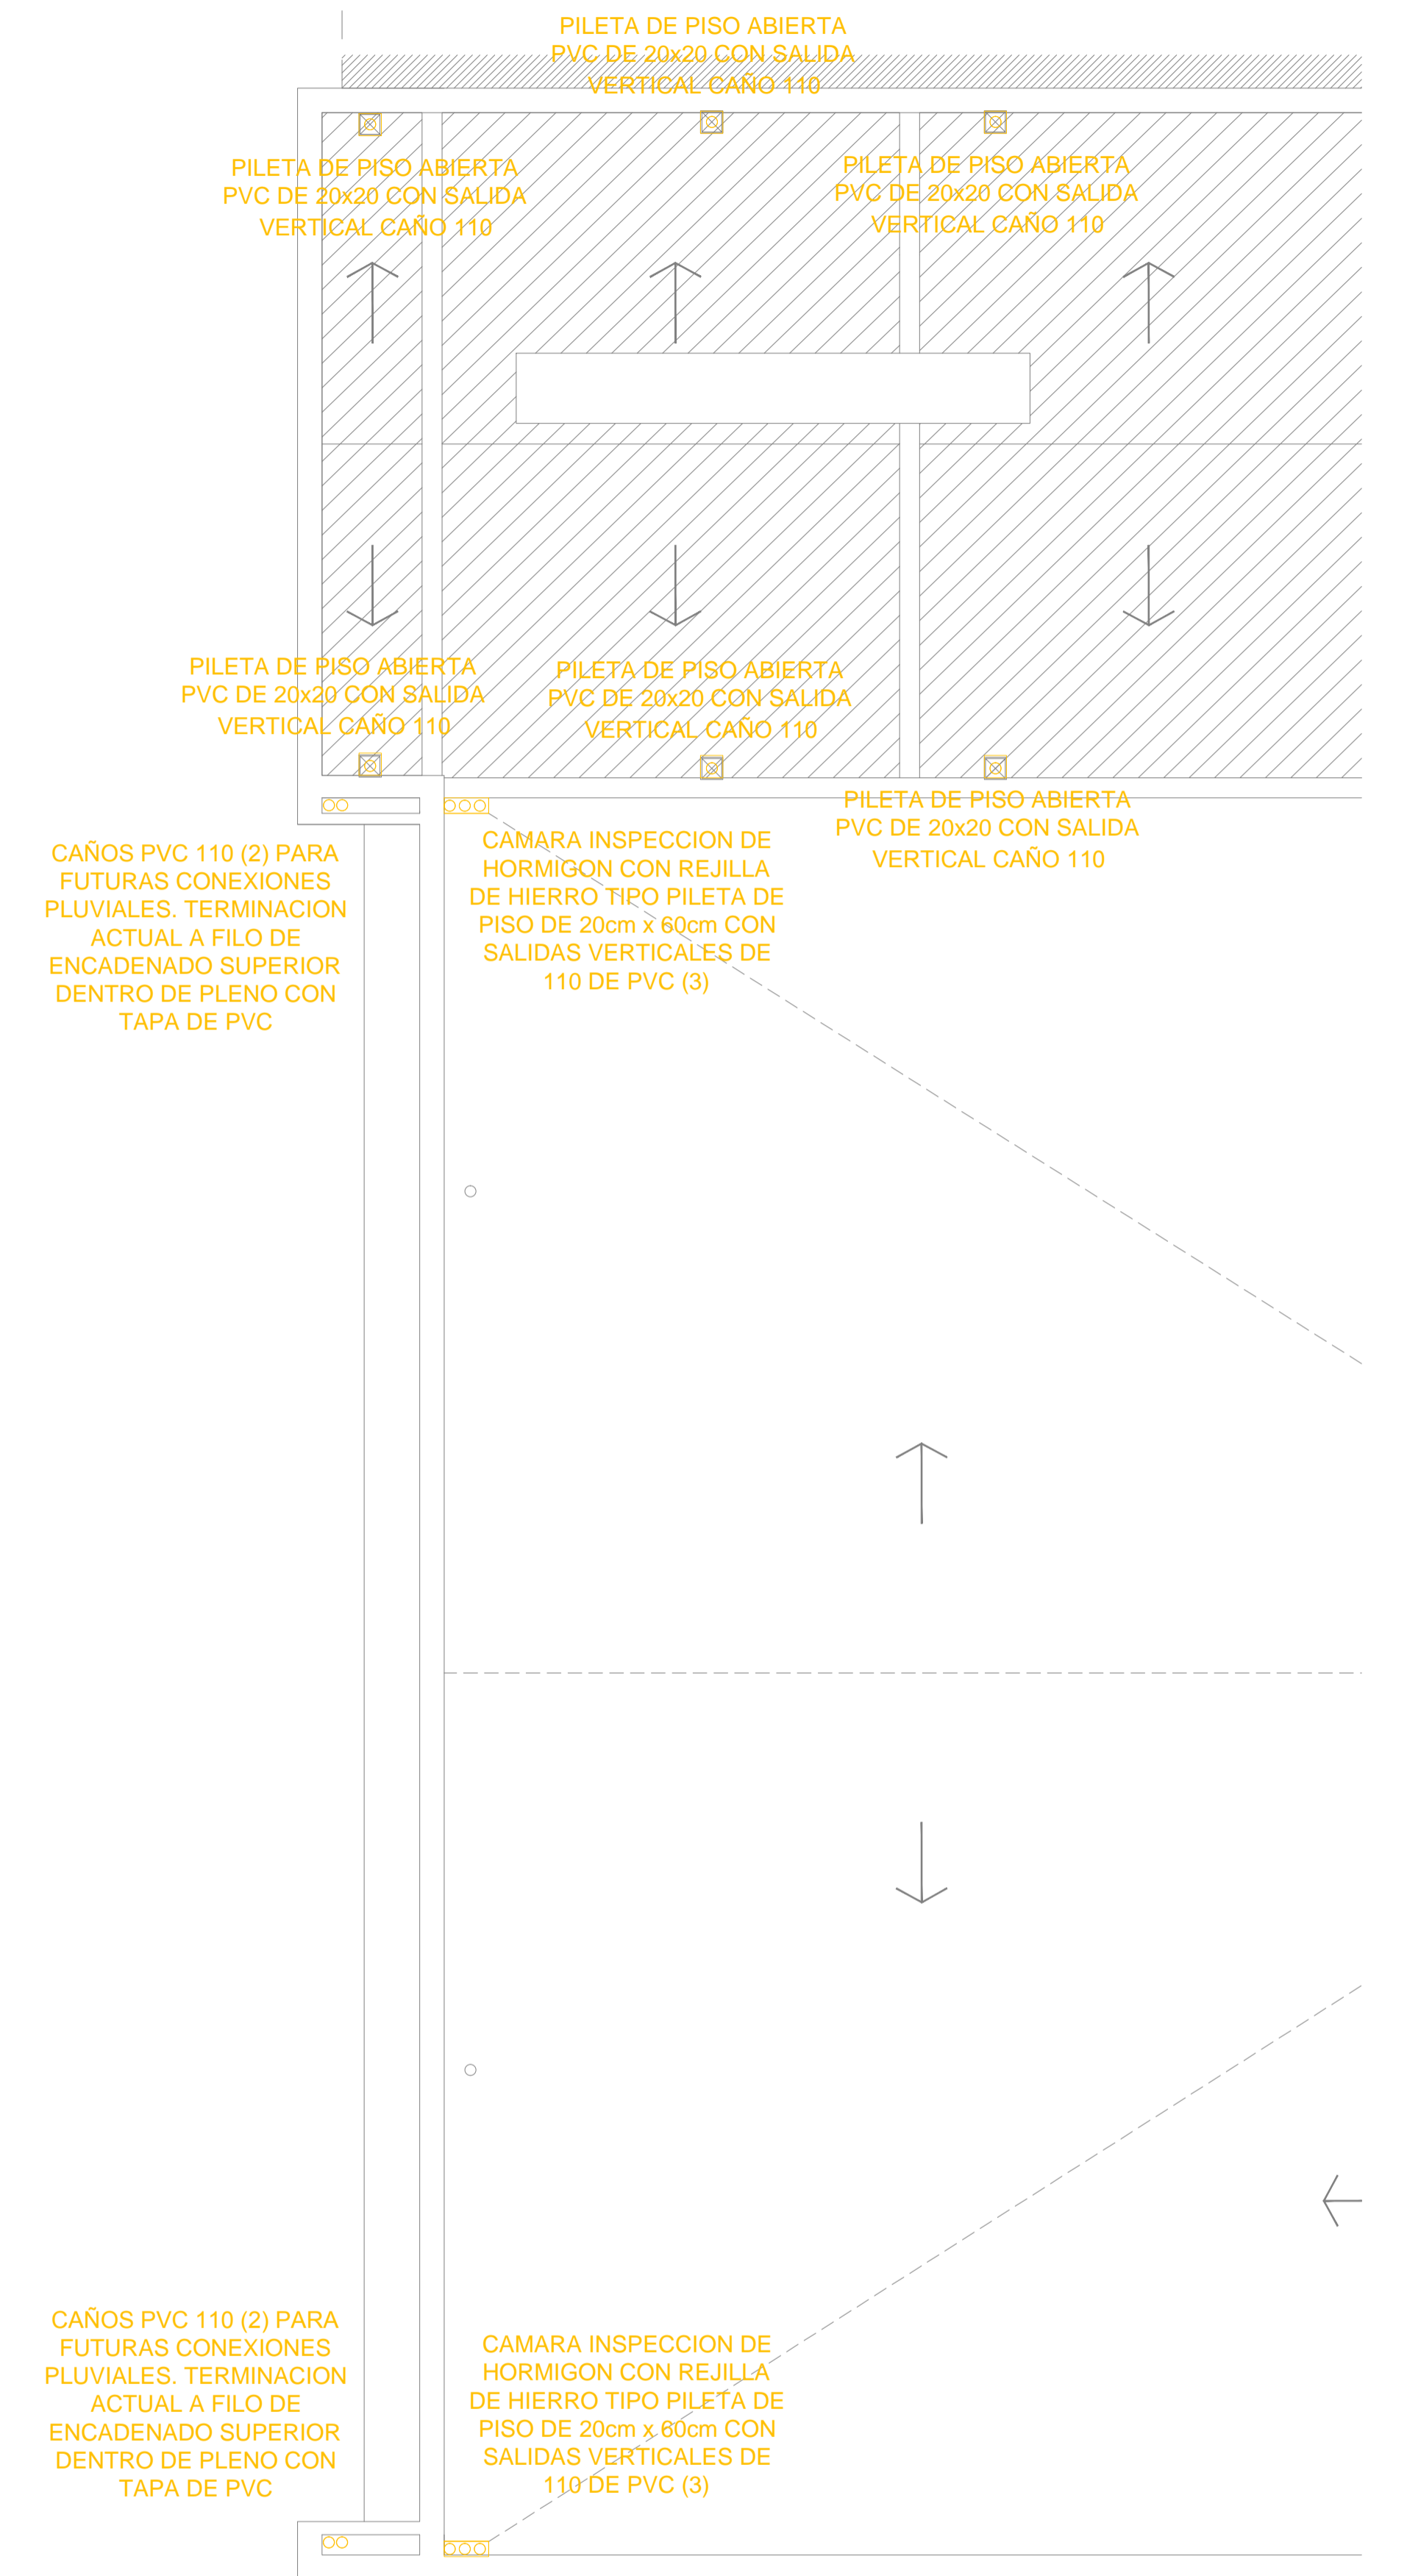

PLANTA CUBIERTA

 UNIVERSIDAD NACIONAL DEL CENTRO DE LA PROVINCIA DE BUENOS AIRES DIRECCIÓN GENERAL DE OBRAS Y PROYECTOS		7 12
OBRA : AMPLIACION AULAS EN ESCUELA DE CIENCIAS DE LA SALUD - OLAVARRIA		DIBUJO : M.Z.
PLANO : INSTALACION SANITARIA		ESCALAS : 1:50
		FECHA : FEB. 2018