


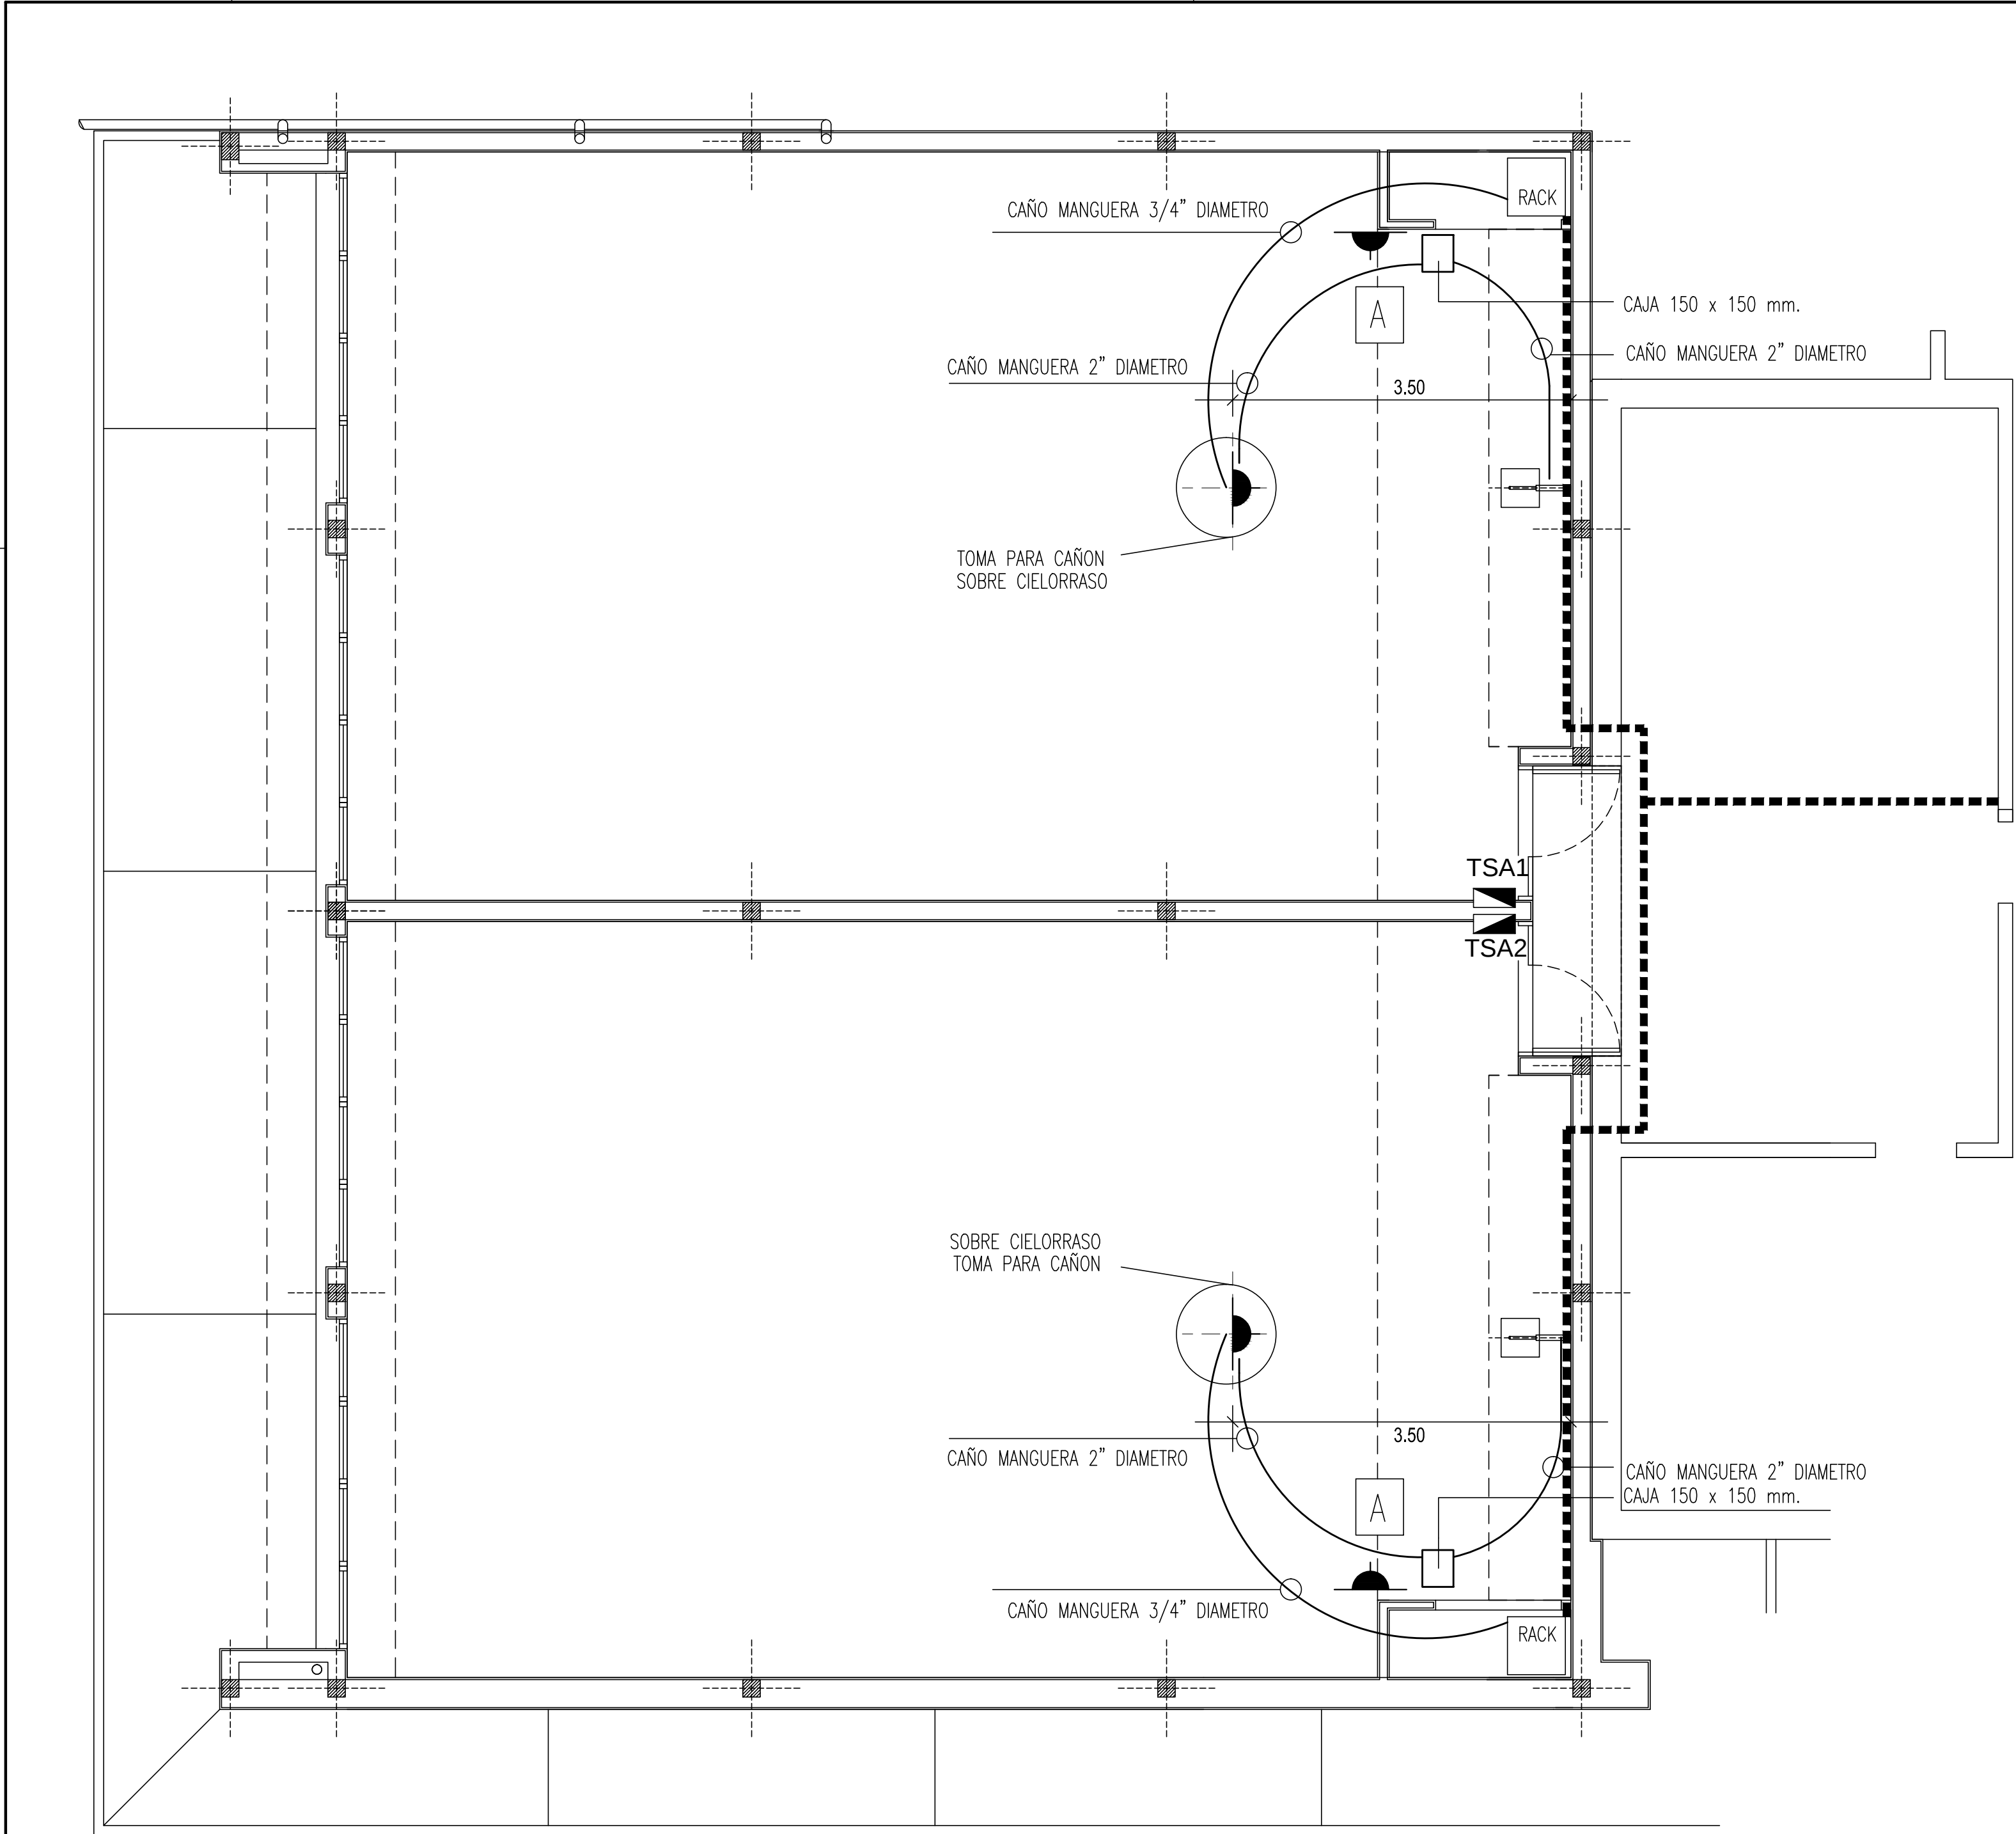


REFERENCIAS Y ESPECIFICACIONES

- TOMAS RJ 45 CAT. 6 DOBLES PARA TELEFONO e INFORMATICA – CABLES UTP CATEGORIA 6 .
- CAJA ALARMA

----- BANDEJAS PORTACABLES CHAPA PERFORADA GALVANIZADA 100 x 50 mm. .--

- Se deberá respetar una separación de 40 cm. entre las canalizaciones de señal y de electricidad.-
- Cableado con cable "UTP" categoría 6.-
- Se deberá presentar a la U.E.O. tablero con muestra de materiales.-

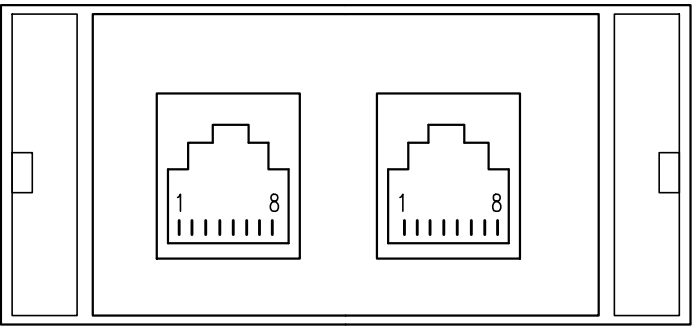

TOMA DOBLE DE TELEFONO
E INTERCONEXION DE
REDES RJ 45 HEMBRA CATEGORIA 6

 UNIVERSIDAD NACIONAL DEL CENTRO DE LA PROVINCIA DE BUENOS AIRES DIRECCION GENERAL DE OBRAS Y PROYECTOS		11 14
OBRA : AMPLIACION AULAS EN ESCUELA DE CIENCIAS DE LA SALUD - OLAVARRIA		DIBUJO: M.F.
PLANO : INSTALACION SEÑAL INFORMATICA, TELEFONIA Y ALARMA		ESCALA/S : 1:50
		FECHA: FEB.2018
P: Sedes/Olvaria/Rectorado/ESCUELA SUPERIOR DE CIENCIAS DE LA SALUD/ v01 Original/ AULAS 2018/ PLANOS		