


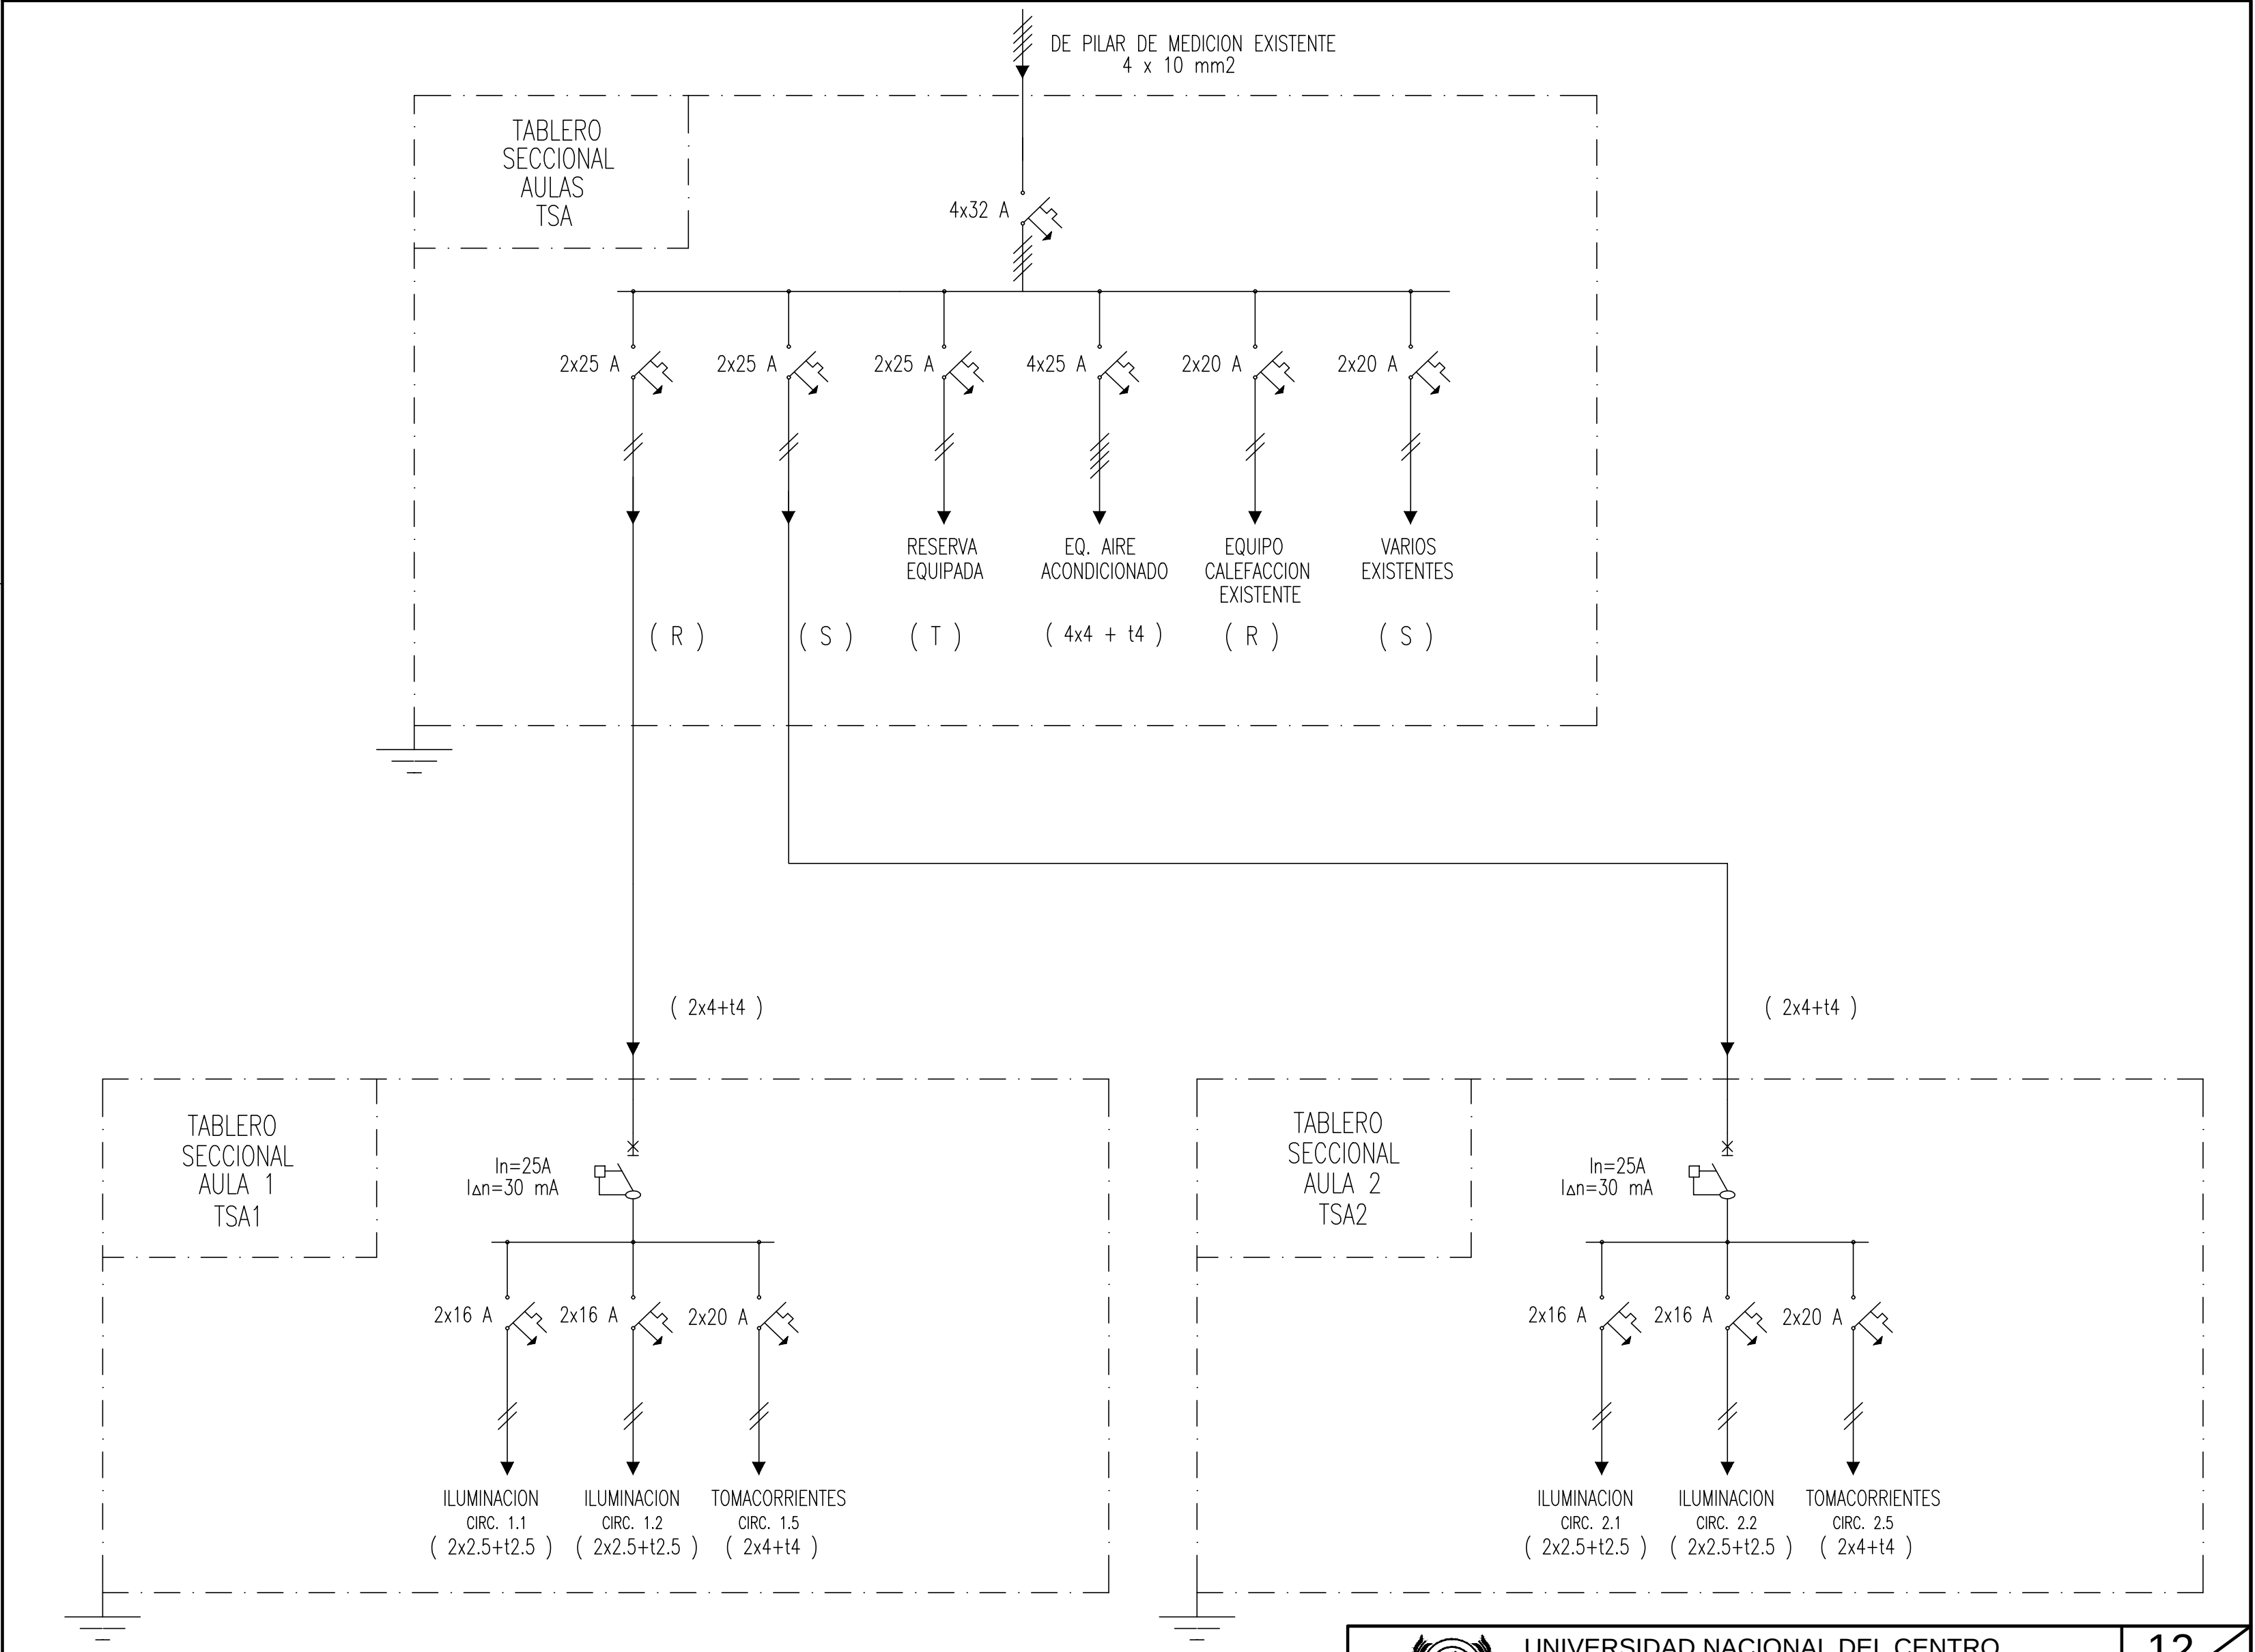

- ESPECIFICACIONES TECNICAS TABLEROS :**
- GABINETE METALICO ESTANCO, IP 54 (IEC 60529), COLOR GRIS RAL 7032, MARCA GEN ROD, NOLLBOX O CALIDAD EQUIVALENTE.
 - EL CABLEADO INTERNO A TRAVES DE CABLECANAL DE DIMENSIONES ADECUADAS, CON CABLE ANTILLAMA DE 6 mm2 SEGUN NORMA IRAM 2183.-
 - CONTRATAPA DE CHAPA CALADA PARA PROTECCION DE BORNES DE CONEXION, CON IDENTIFICACION LEGIBLE DE CADA CIRCUITO.-
 - CAPACIDAD DE CORTE INTERRUPTORES TERMOMAGNETICOS: 6 kA.-
 - INTERRUPTORES TERMOMAGNETICOS Y DISYUNTORES DIFERENCIALES MARCA SIEMENS, SCHNEIDER ELECTRIC O CALIDAD EQUIVALENTE .-
 - INSTALACION DE SEÑALIZACION DE SEGURIDAD Y RIESGO ELECTRICO.-

 UNIVERSIDAD NACIONAL DEL CENTRO DE LA PROVINCIA DE BUENOS AIRES DIRECCION GENERAL DE OBRAS Y PROYECTOS		12 14
OBRA : AMPLIACION AULAS EN ESCUELA DE CIENCIAS DE LA SALUD - OLAVARRIA		DIBUJO: M.F.
PLANO : INSTALACION ELECTRICA - DIAGRAMA UNIFILAR		ESCALA/S : 1:50
		FECHA: FEB.2018
P: Sedes/Olvarria/Rectorado/ESCUELA SUPERIOR DE CIENCIAS DE LA SALUD/ v01 Original/ AULAS 2018/ PLANOS		