



VISTA EXTERIOR BAÑO

- EXISTENTE
- TERMINACION IDEM EXISTENTE
- VIGA ENCADENADO + VISERA DE Hn. A°
- ALFEIZER DE Hn. A° IDEM
- VENTANAS AULAS- REF.2ø8
- PROYECCION COLUMNAS Hn. A°
- VIGA ZOCALO DE Hn. A°, NIVEL IDEM EXISTENTE

### REFERENCIAS

- EXISTENTE
- A CONSTRUIR
- E** EXTERIOR DOBLE MURO S/DETALLE
- A** LADRILLO CERAMICO HUECO ESP. 18cm; SECTOR LOCAL 1 REVESTIMIENTO SEGUN ESPECIFICACIONES, SECTOR LOCAL 3 SIN REVOCAR
- B** LADRILLO CERAMICO HUECO ESP. 18cm; SECTOR LOCAL 1 REVESTIMIENTO SEGUN ESPECIFICACIONES, SECTOR LOCAL 2 TERMINACION REV. FINO
- C** LADRILLO CERAMICO HUECO ESP. 18cm; SECTOR LOCAL 2 TERMINACION REVOQUE FINO, SECTOR LOCAL 3 SIN REVOCAR
- D** LADRILLO CERAMICO HUECO ESP. 12cm; UNA CARA Y FRENTE GRANITO GRIS MARA CARA INTERNA BOX SANITARIO, REVESTIMIENTO S/ESPECIFICACIONES
- E** LADRILLO CERAMICO HUECO ESP. 12cm; AMBAS CARAS CON REVESTIMIENTO SEGUN ESPECIFICACIONES
- PLACAS DE YESO (SE AJUSTARA LA MEDIDA FINAL AL REVESTIMIENTO)
- VEREDA A CONSTRUIR
- RAMPA
- PIEDRA 6/12 COLOR BLANCA
- UMBRAL A COLOCAR S/ESPECIF.

NOTA: LAS MEDIDAS DEBERAN VERIFICARSE EN OBRA

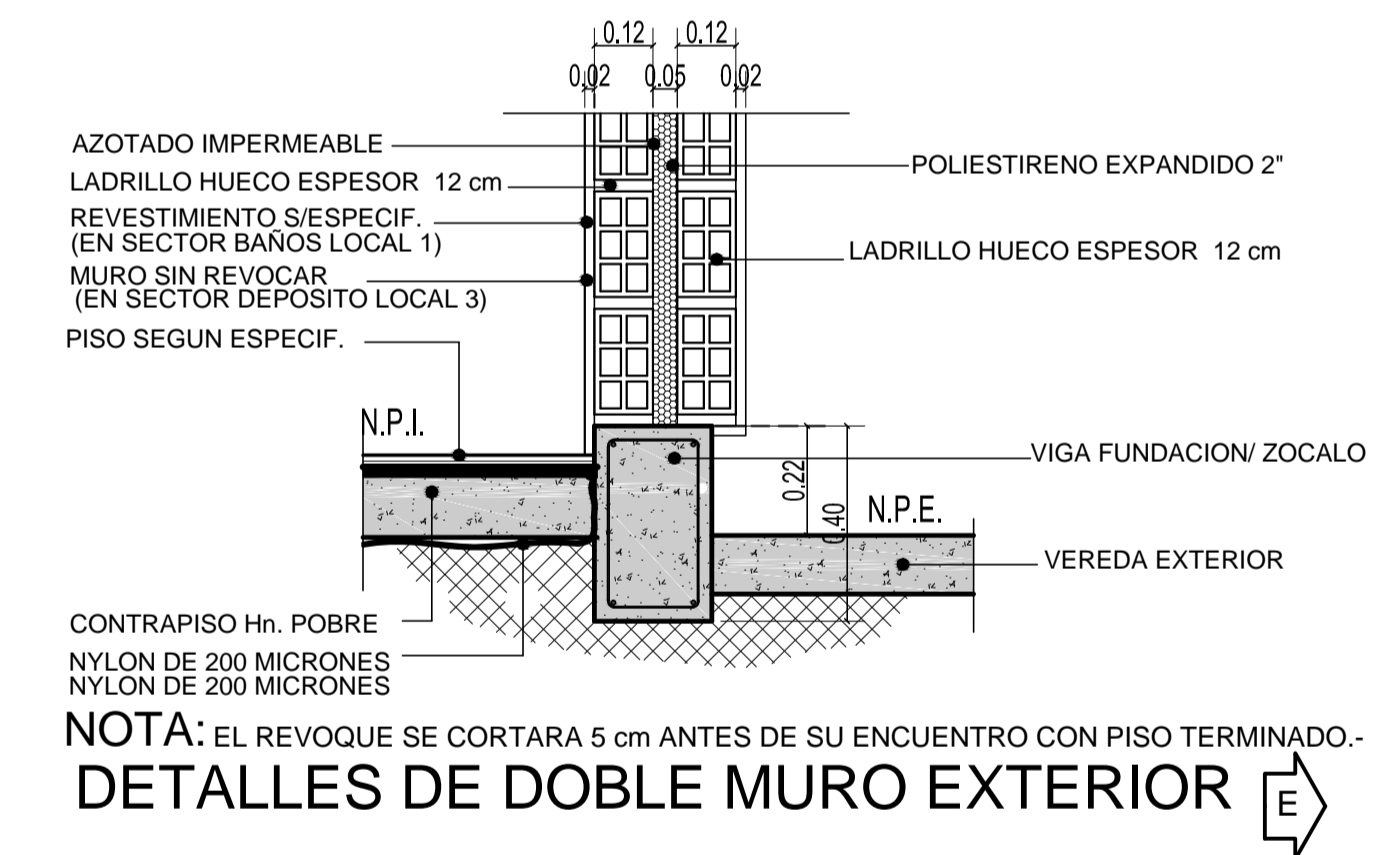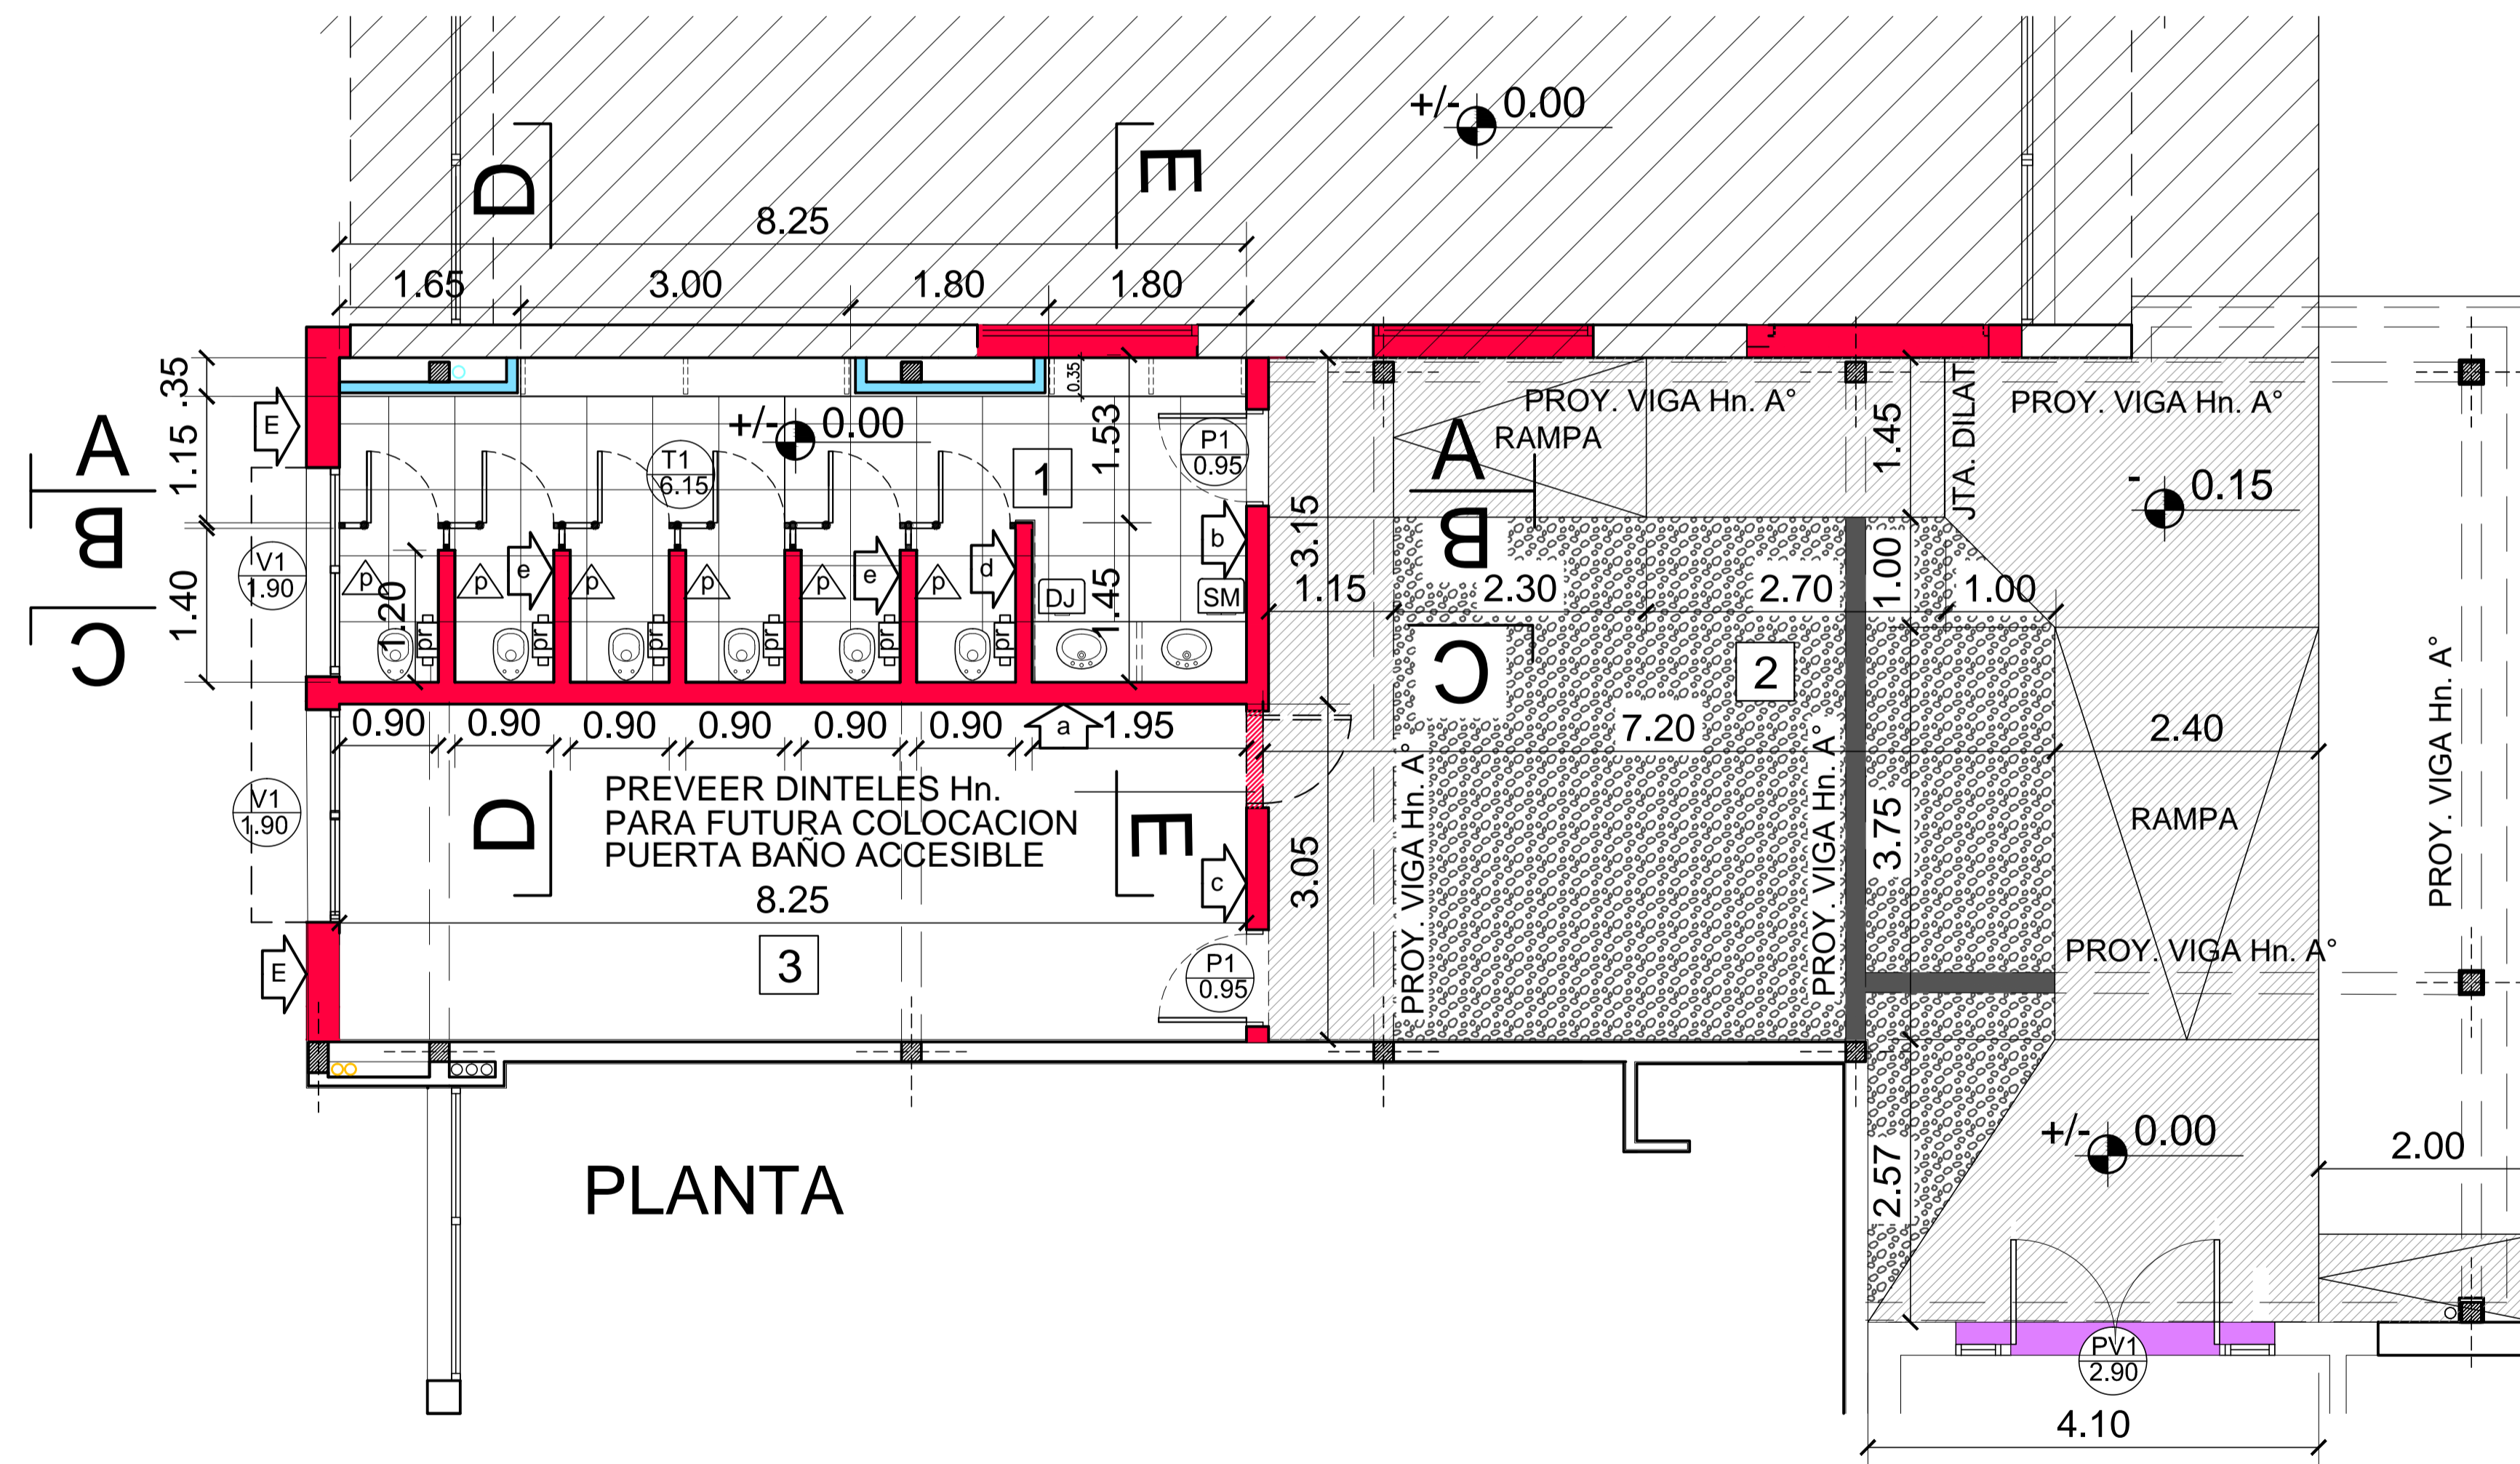

PISO EXISTENTE DE VEREDA TIPO VAINILLA

|   |  |  |
|---|--|--|
| UNIVERSIDAD NACIONAL DEL CENTRO DE LA PROVINCIA DE BUENOS AIRES<br>DIRECCIÓN GENERAL DE OBRAS Y PROYECTOS |  | <b>2</b><br><b>7</b>   |
|   |  | OBRAS : AMPLIACION BAÑO EN ESCUELA DE CIENCIAS DE LA SALUD - OLAVARRIA<br>PLANO : PLANOS GENERALES |
| P: Sedes/Olavaria/Rectorado/ESCUELA SUPERIOR DE CIENCIAS DE LA SALUD/ v01 Original/ Ampliacion baño       |  |  |