


ESQUEMA GENERAL de CONEXIÓN

NOTAS :

- * LOS RECORRIDOS de CAÑERIAS QUE CONSTAN EN EL PRESENTE PLANO SON AL SOLO EFECTO de DESCRIBIR LOS CIRCUITOS de DESAGÜES QUE PROPONE LA UNICEN. EL CONTRATISTA PRESENTARÁ PARA SU PREVIA APROBACION CON LA INSPECCION LOS REALES RECORRIDOS A EJECUTAR
- * LOS DIAMETROS de CAÑERIAS CONSIGNADOS SON LOS MINIMOS DIAMETROS QUE SE PERMITIRAN, EL CONTRATISTA PRESENTARÁ SU CALCULO y LOS APROBARA CON LA INSPECCION.
- * LAS CAÑERIAS y ACCESORIOS SE REALIZARAN CON PIEZAS de PVC APROBADAS POR OBRAS SANITARIAS MARCA "RAMAT 3.2" O CALIDAD SIM.
- * LAS CAMARAS EN GENERAL SERAN CONSTRUIDAS CON LADRILLO COMUN de 0.15m. CON TAPA y CONTRATAPA, REVOCADAS INTERIORMENTE CON AZOTADO HIDROFUGO y GRUESO FRATAZADO ALISADO.-
- * LAS CAÑERIAS de AGUA SERAN "AQUA SYSTEM" TERMOFUSIONABLE O CALIDAD SIMILAR.-
- * LAS LLAVES de PASO SERAN "FV" APROBADAS o CALIDAD SIMILAR.-

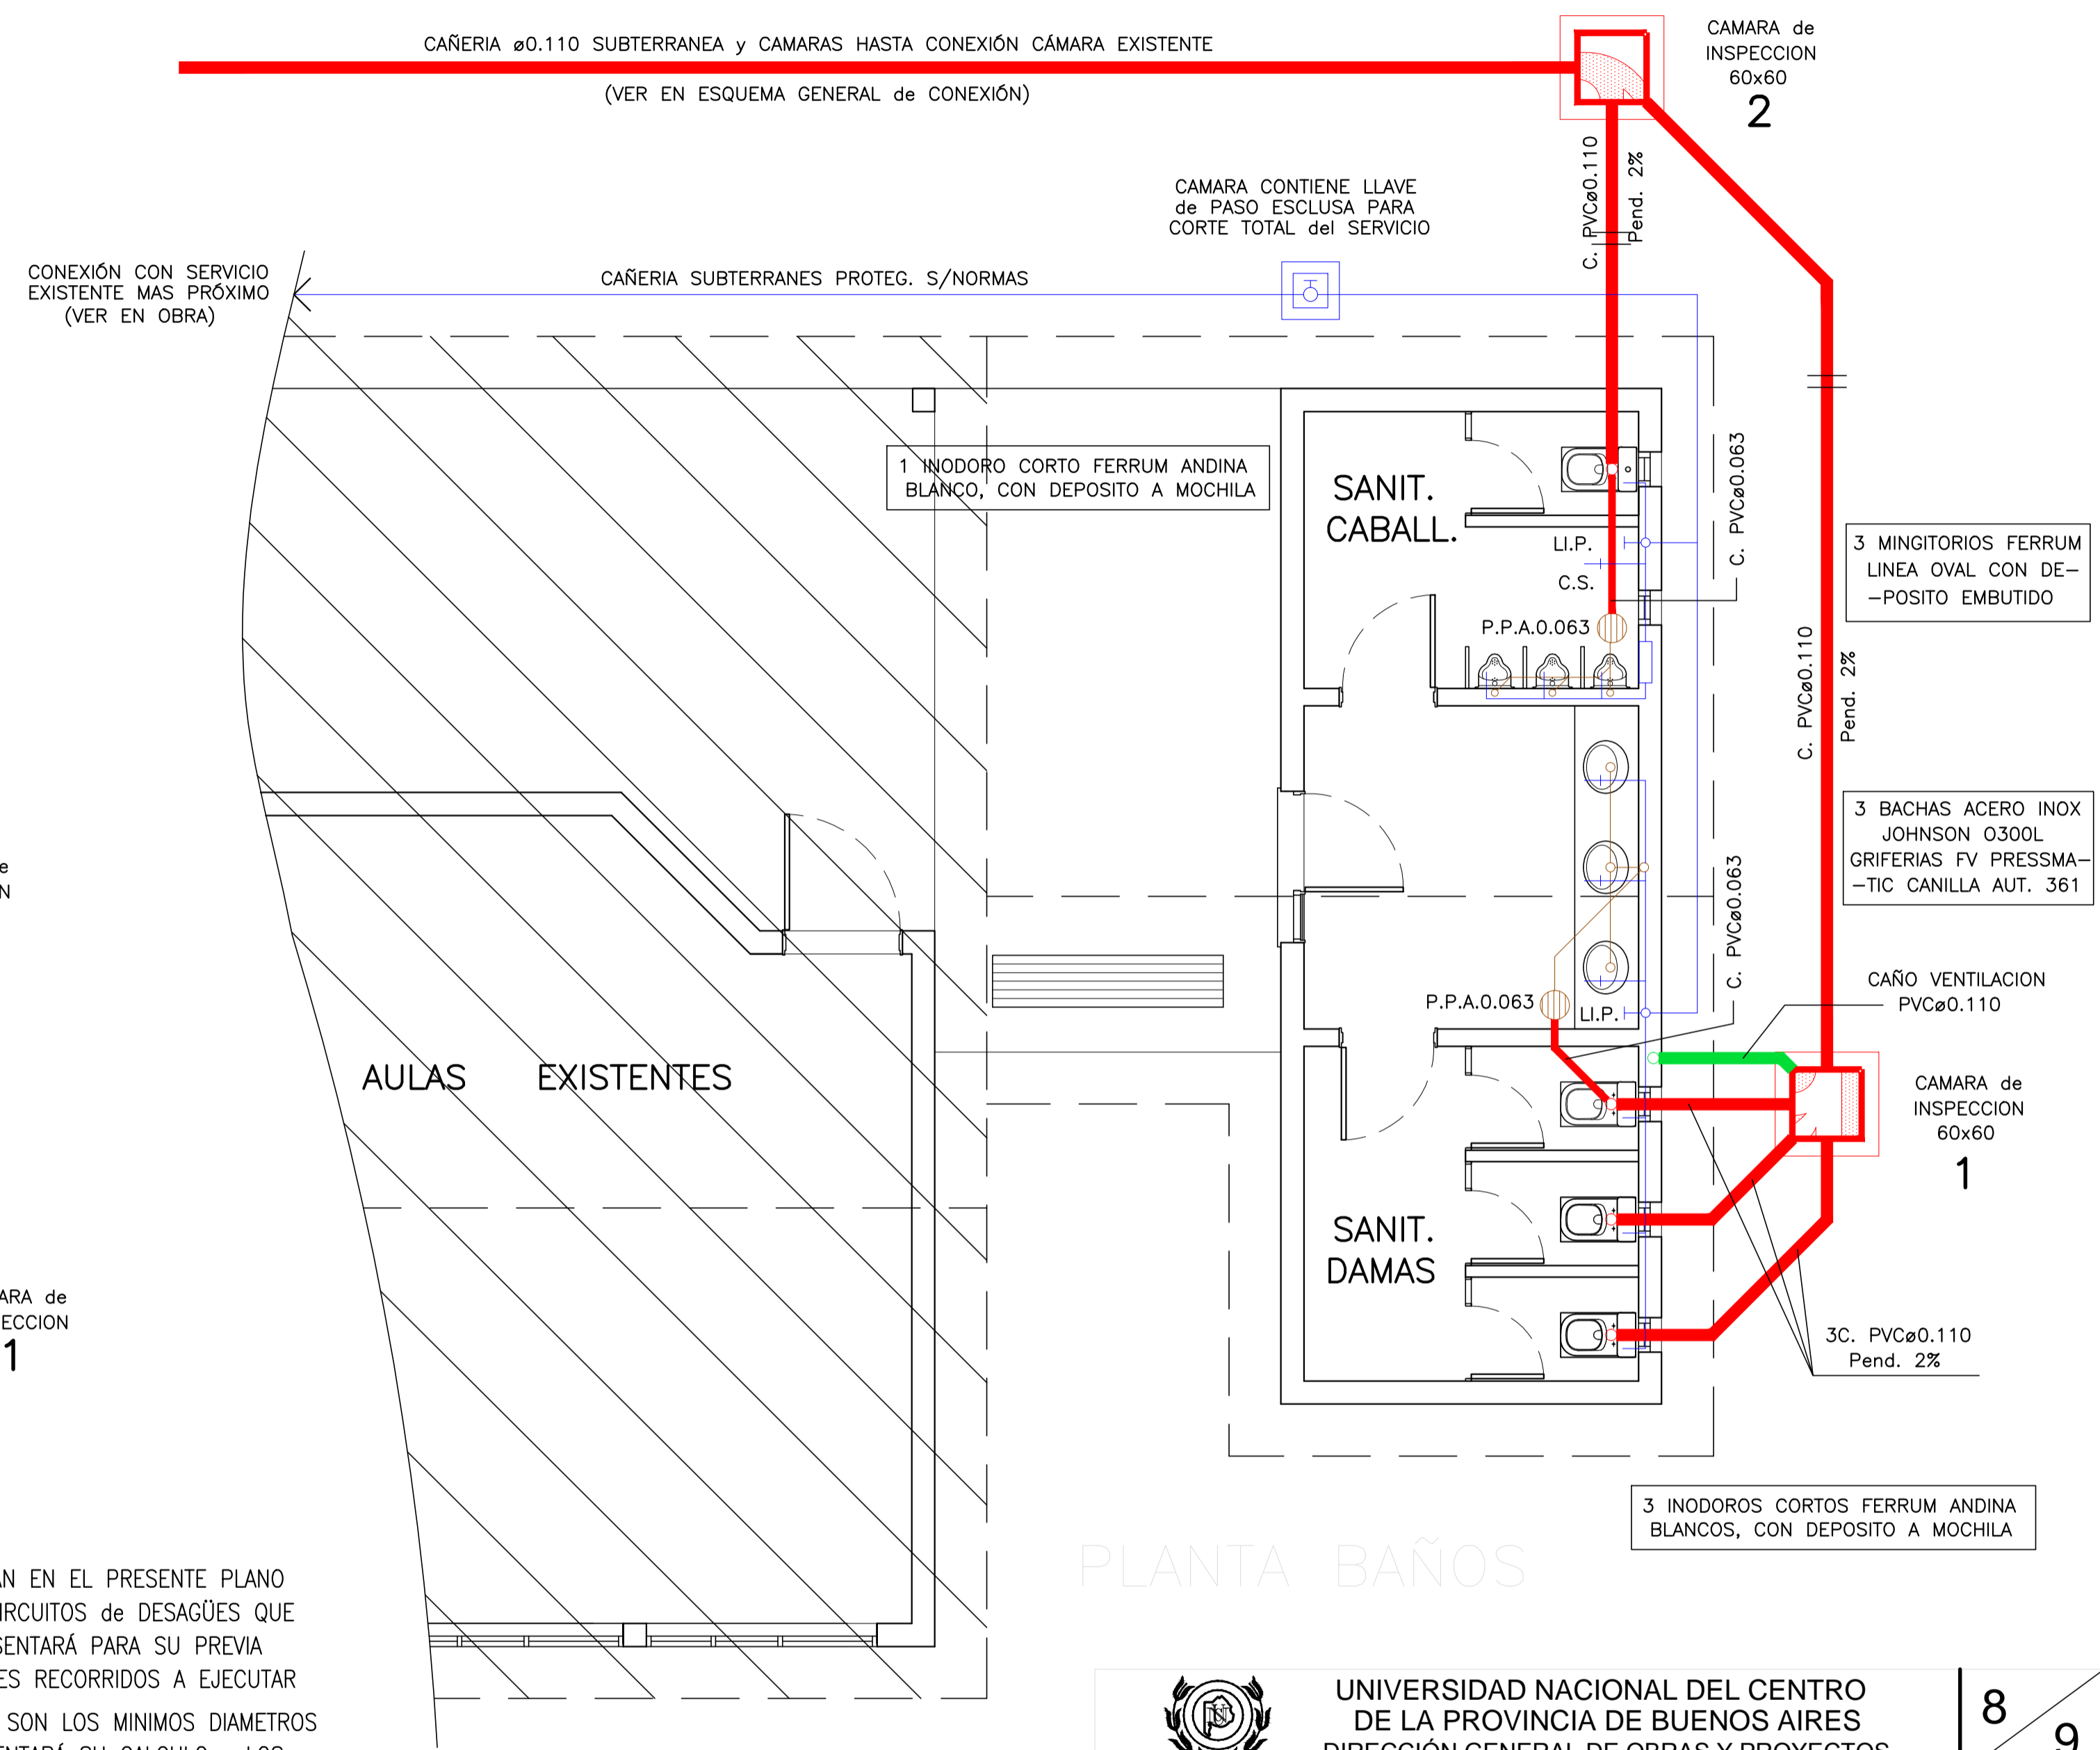

PLANTA BAÑOS

<p>UNIVERSIDAD NACIONAL DEL CENTRO DE LA PROVINCIA DE BUENOS AIRES DIRECCIÓN GENERAL DE OBRAS Y PROYECTOS</p>		8 9
<p>OBRA : BAÑOS SECTOR AULAS ESCUELA NACIONAL ERNESTO SABATO</p>		<p>ESCALA/S : 1:50</p>
<p>PLANO : INSTALACION SANITARIA</p>		<p>FECHA: DICIEMBRE 2019</p>
<p>P: Sedes/Tandiá/Predio Escuela Nacional/Planos/Baños Sector Aulas</p>		