


BALANCE DE SUPERFICIES				
Núm.	EXISTENTE		A AMPLIAR	
	MEDIDAS	Área	MEDIDAS	Área
Total		959,76 m <sup>2</sup>		

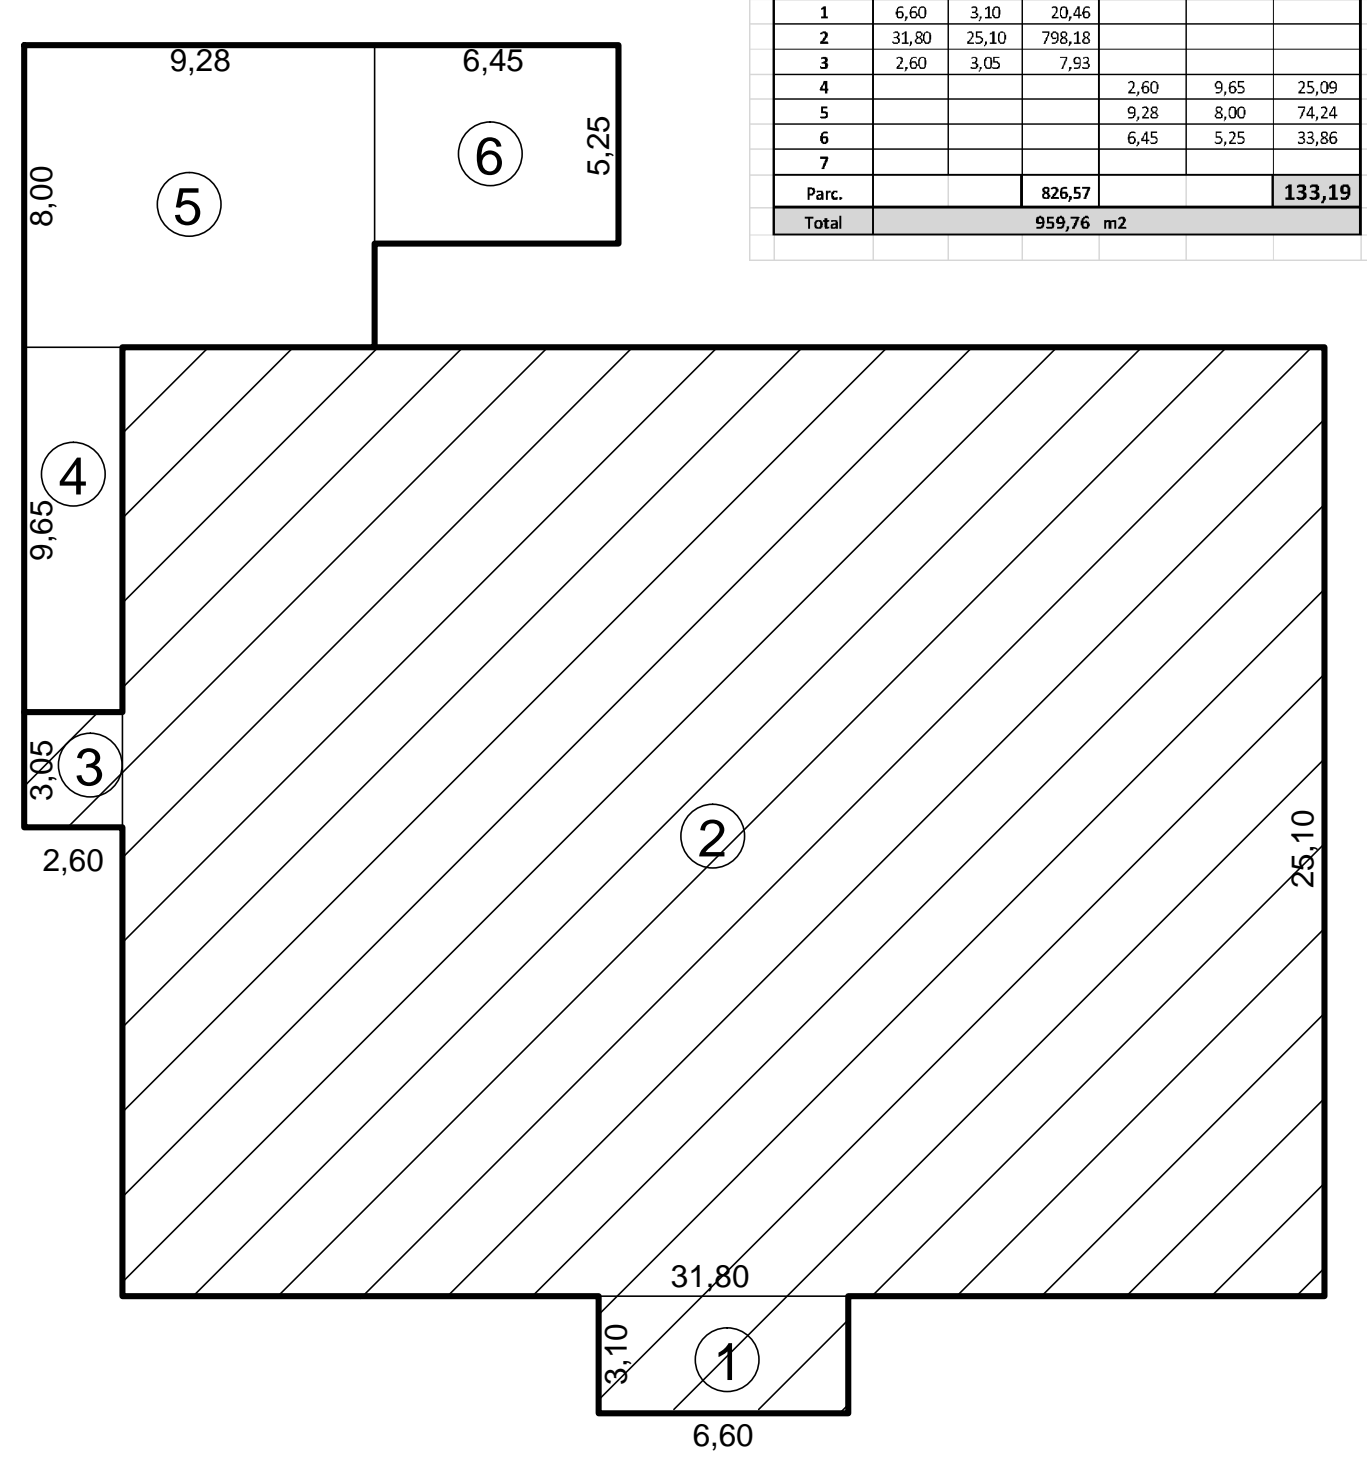

- REFERENCIAS**
- MUROS EXISTENTES
  - MUROS A CONSTRUIR
  - SUPERFICIES EXISTENTES
  - SECTOR A NIVELAR C/NIVEL EXISTENTE SUP: 167 m<sup>2</sup>
  - SECTOR A RELLENAR Y NIVELAR SUP: 136 m<sup>2</sup>

PLANTA

<p style="font-size: 8px; margin: 0;">UNIVERSIDAD NACIONAL DEL CENTRO DE LA PROVINCIA DE BUENOS AIRES DIRECCION GENERAL DE OBRAS Y PROYECTOS</p>	2 / 13
	OBRAS : AMPLIACION Y REFORMAS COMEDORES UNIVERSITARIOS COMEDOR CAMPUS TANDIL
PLANO :	DIBUJO : M.Z. / E.D. ESCALAS : 1:100/1:200 FECHA : AGO 2019 CODIGO :
PLANOS ARQUITECTURA	