




FUNDACION

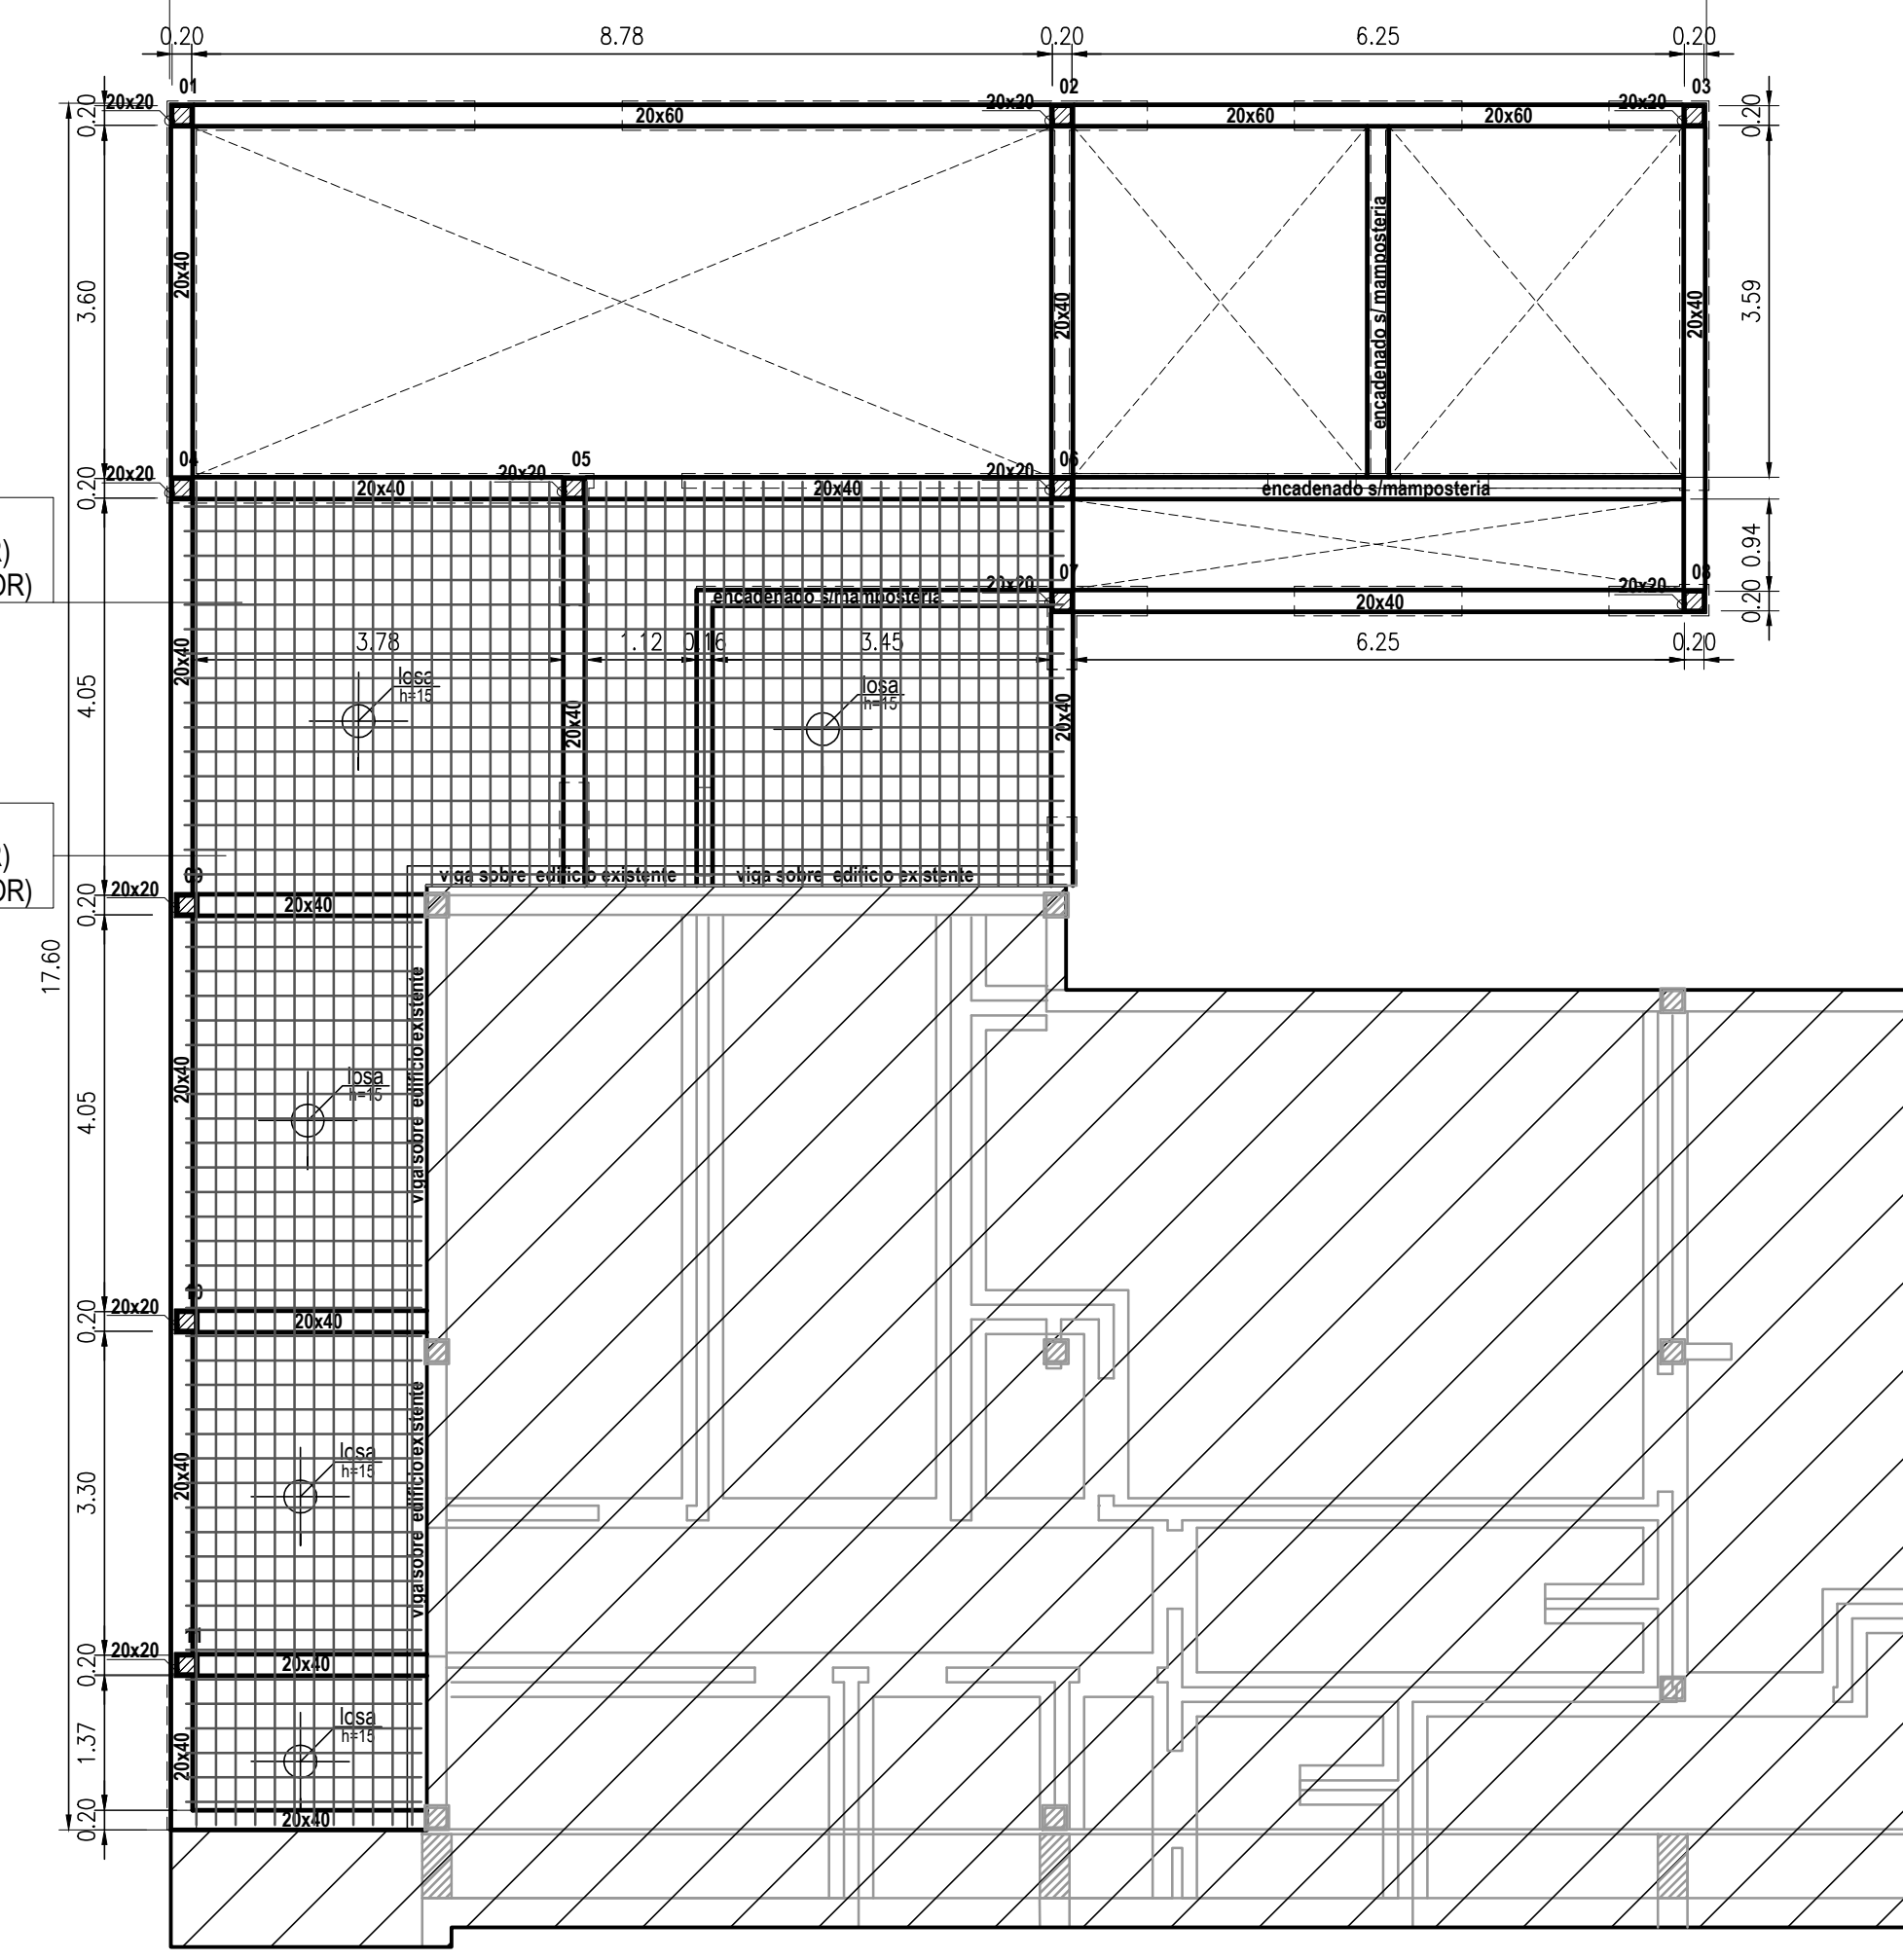


LOSAS Y VIGAS DE ENCADENADO

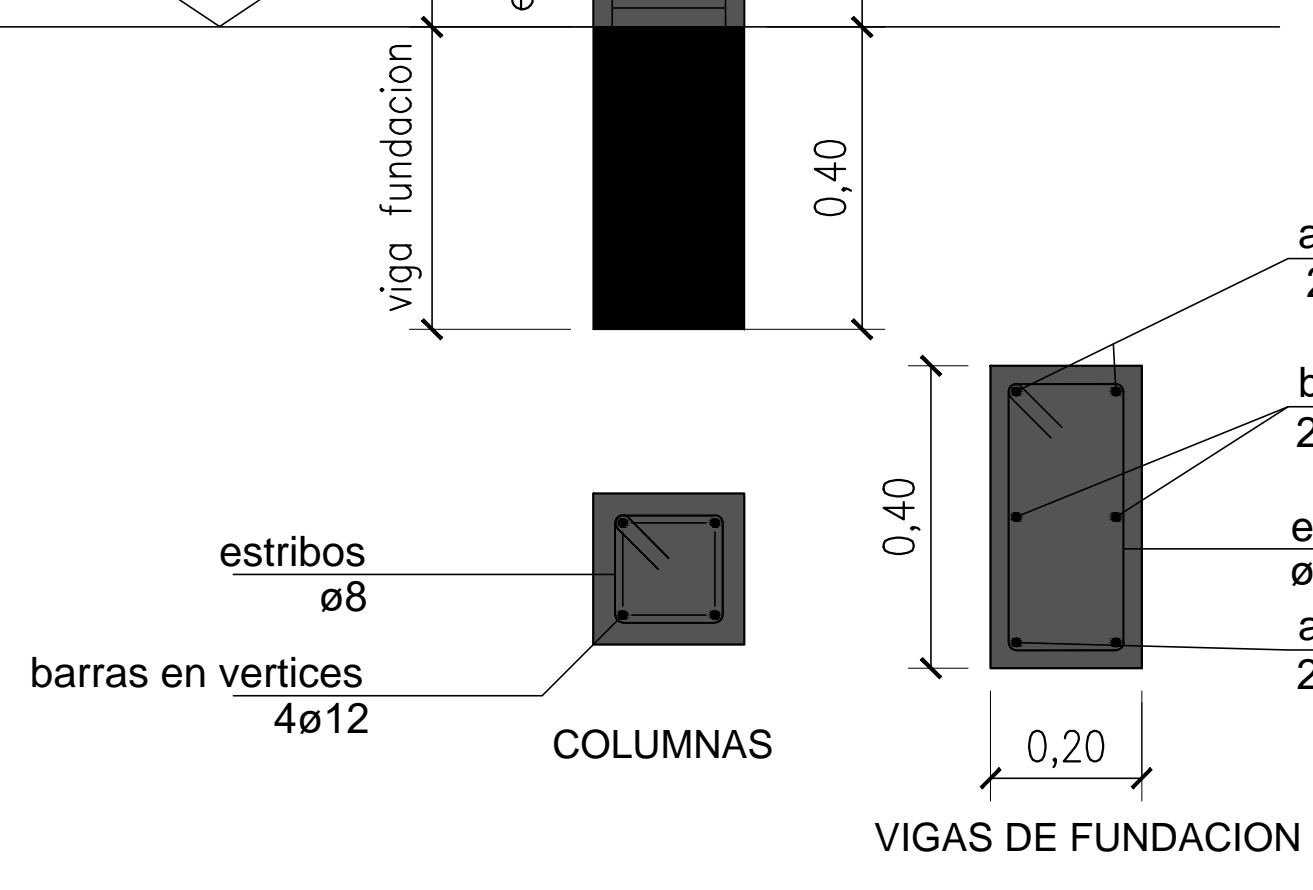


COLUMNAS

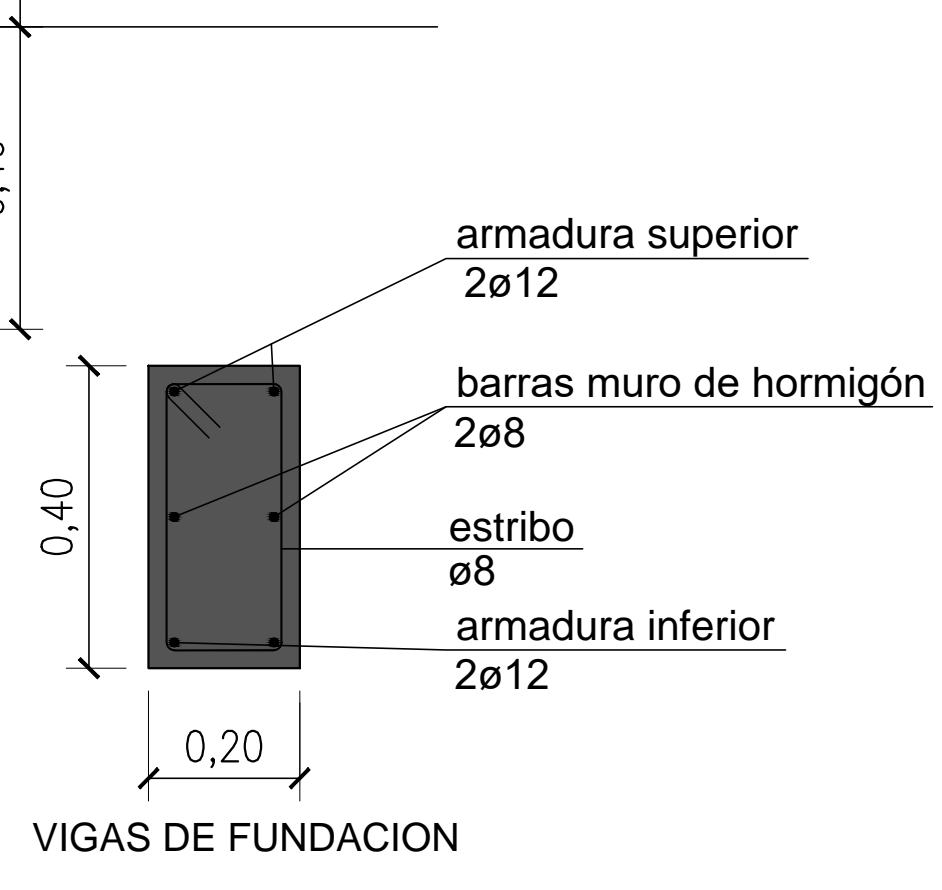


VIGAS DE FUNDACION

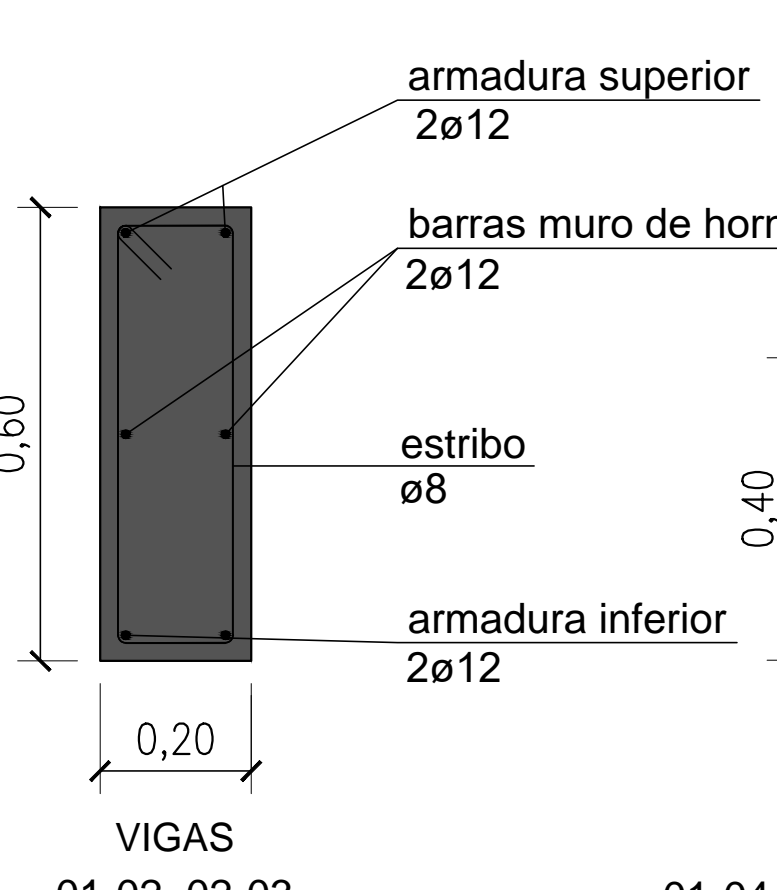


VIGAS
01-02, 02-03

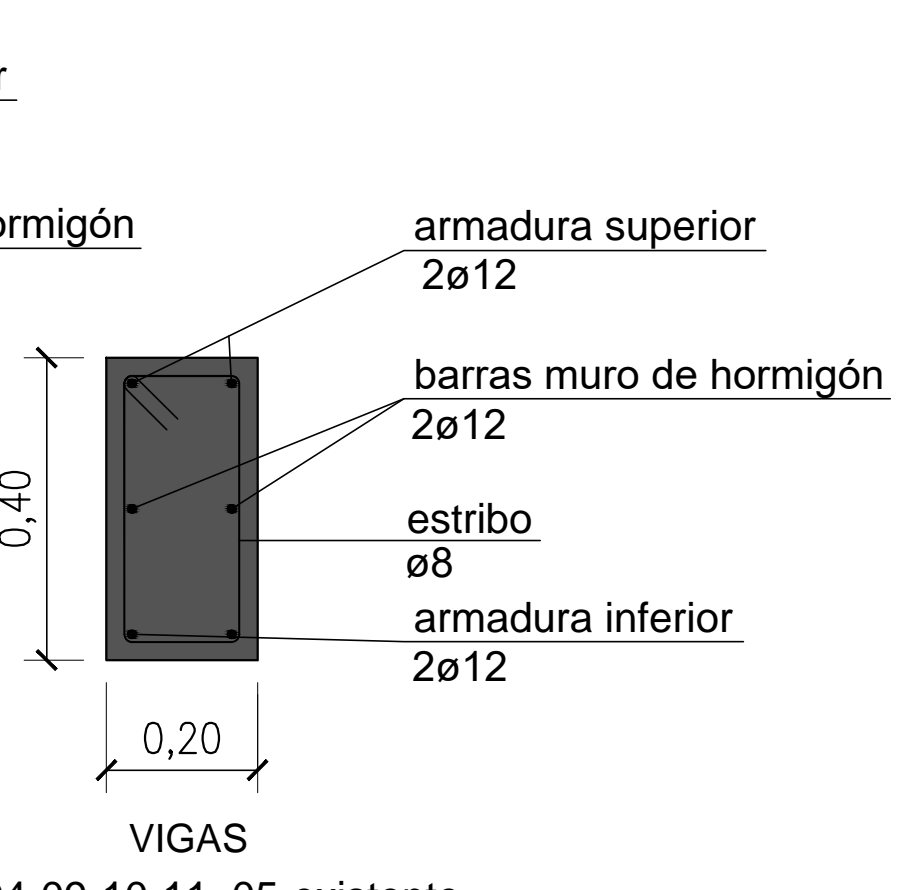

VIGAS
01-04-09-10-11, 05-existente,
02-06-07-existente, 03-08
04-05-06, 09-existente
10-existente, 11-existente

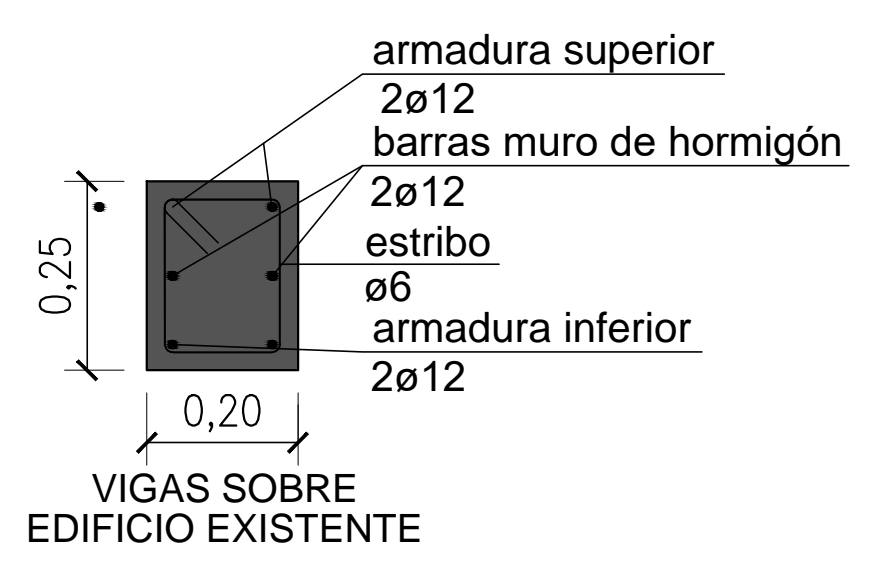

VIGAS SOBRE
EDIFICIO EXISTENTE

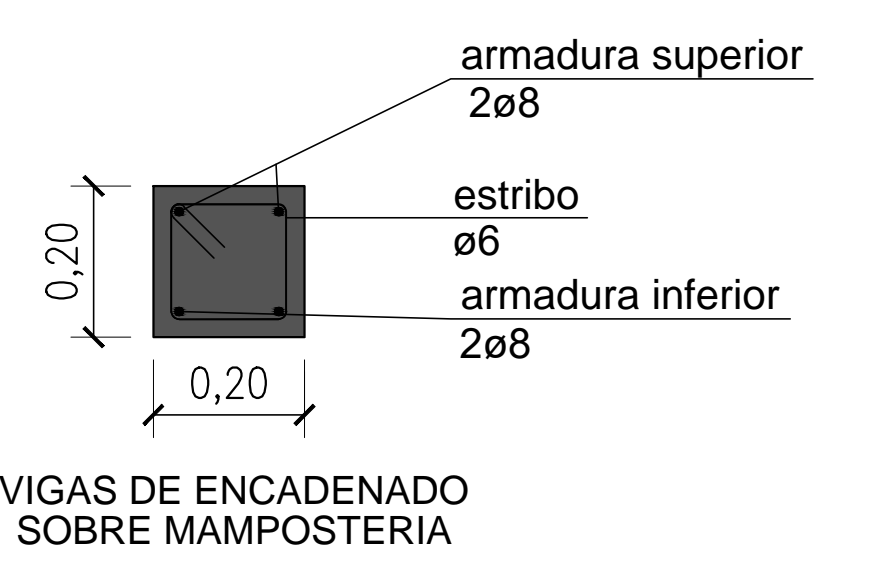

VIGAS DE ENCADENADO
SOBRE MAMPOSTERIA

UNIVERSIDAD NACIONAL DEL CENTRO DE LA PROVINCIA DE BUENOS AIRES DIRECCION GENERAL DE OBRAS Y PROYECTOS		7 13
OBRA : AMPLIACION Y REFORMAS COMEDORES UNIVERSITARIOS COMEDOR CAMPUS TANDIL		
PLANO : PLANOS ESTRUCTURA		
ESCALAS : 1:75/ 1:10		FECHA: SEP 2018
CODIGO:		E-01