



PLANO

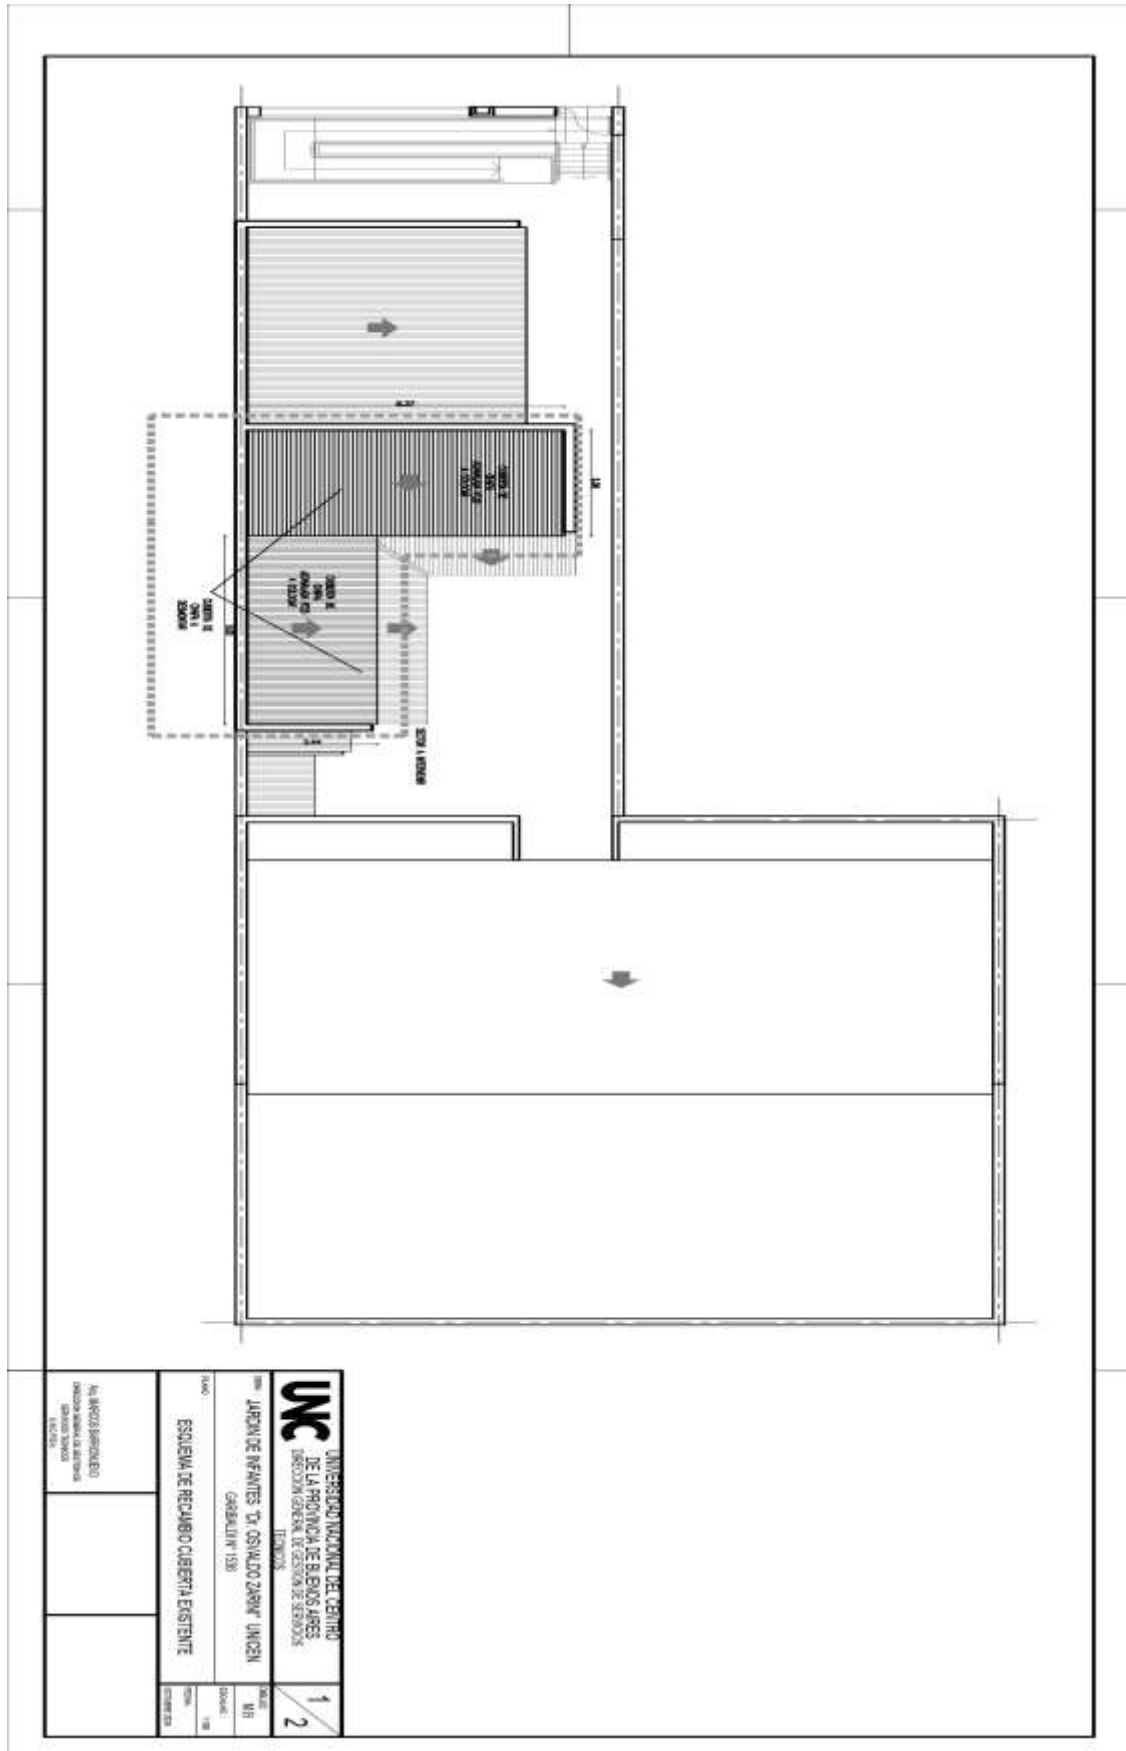


Arq. Marcos Barrionuevo

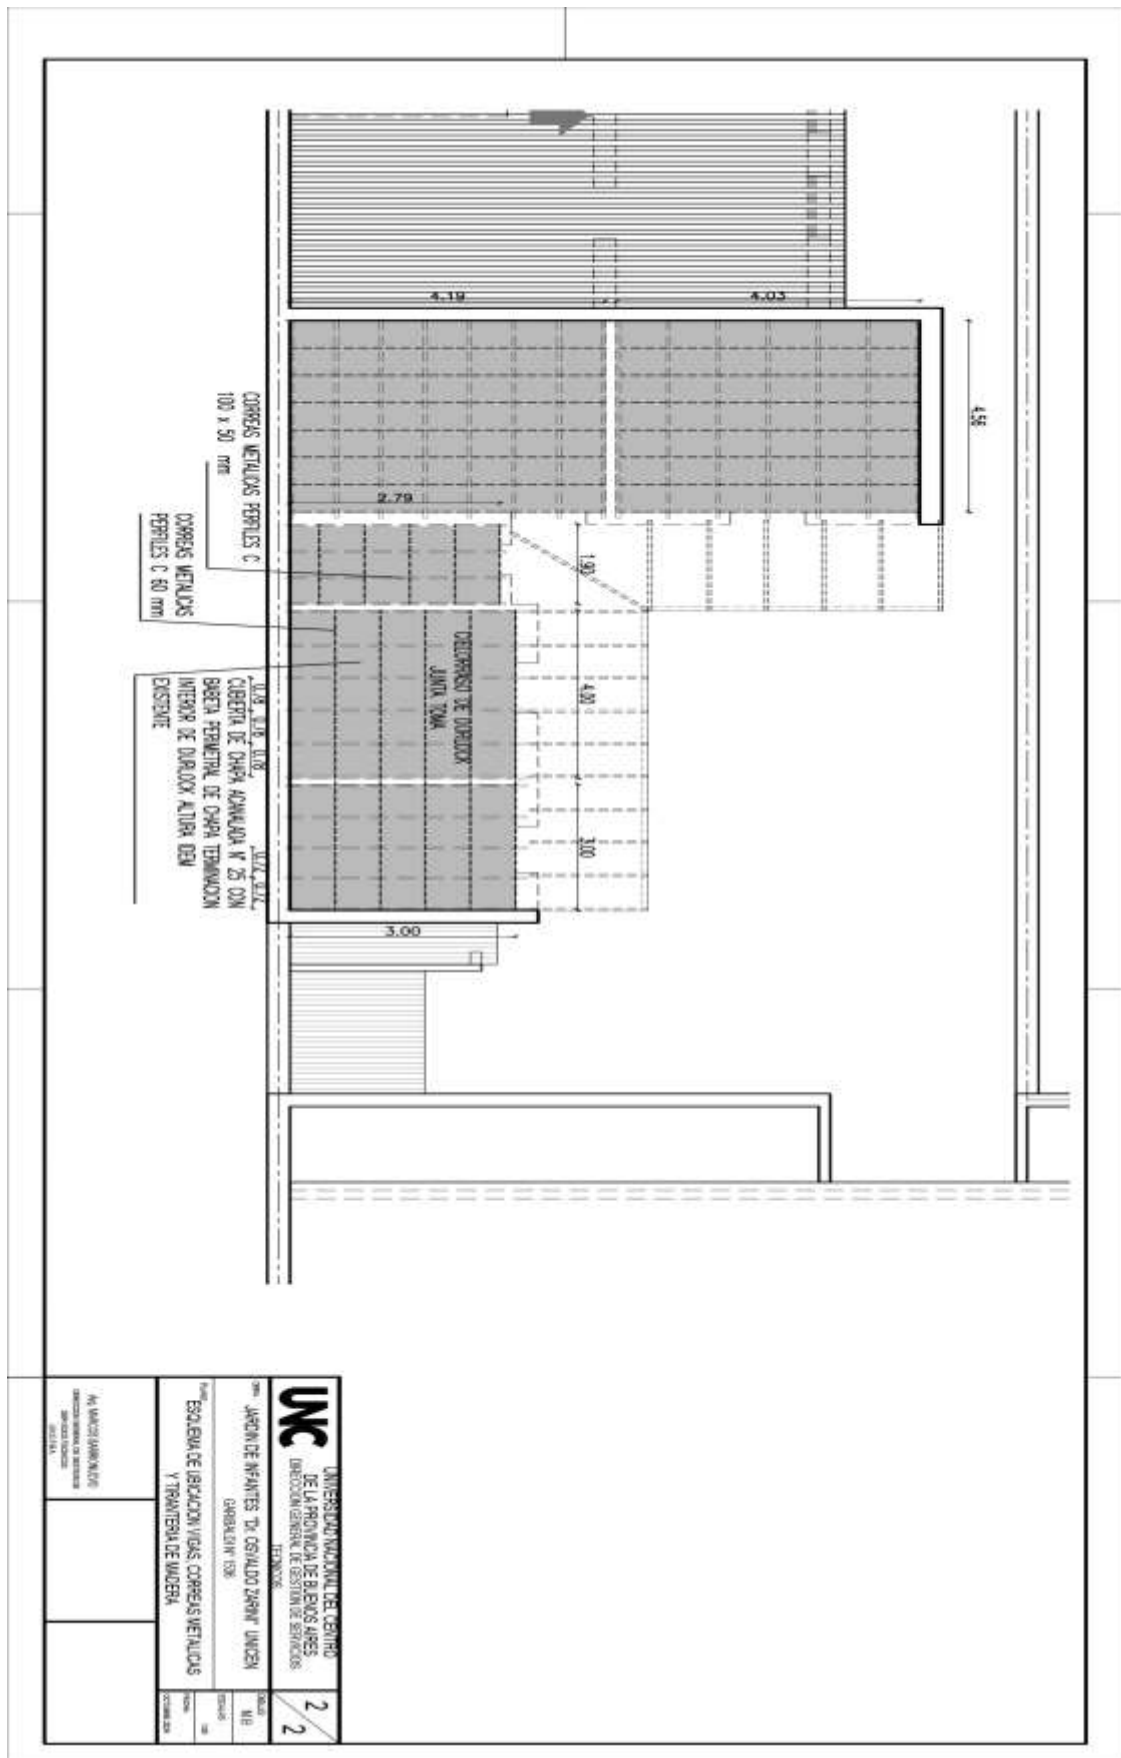

Arq. Marcos Barrionuevo

PLANOS-2