



ENTREPISO

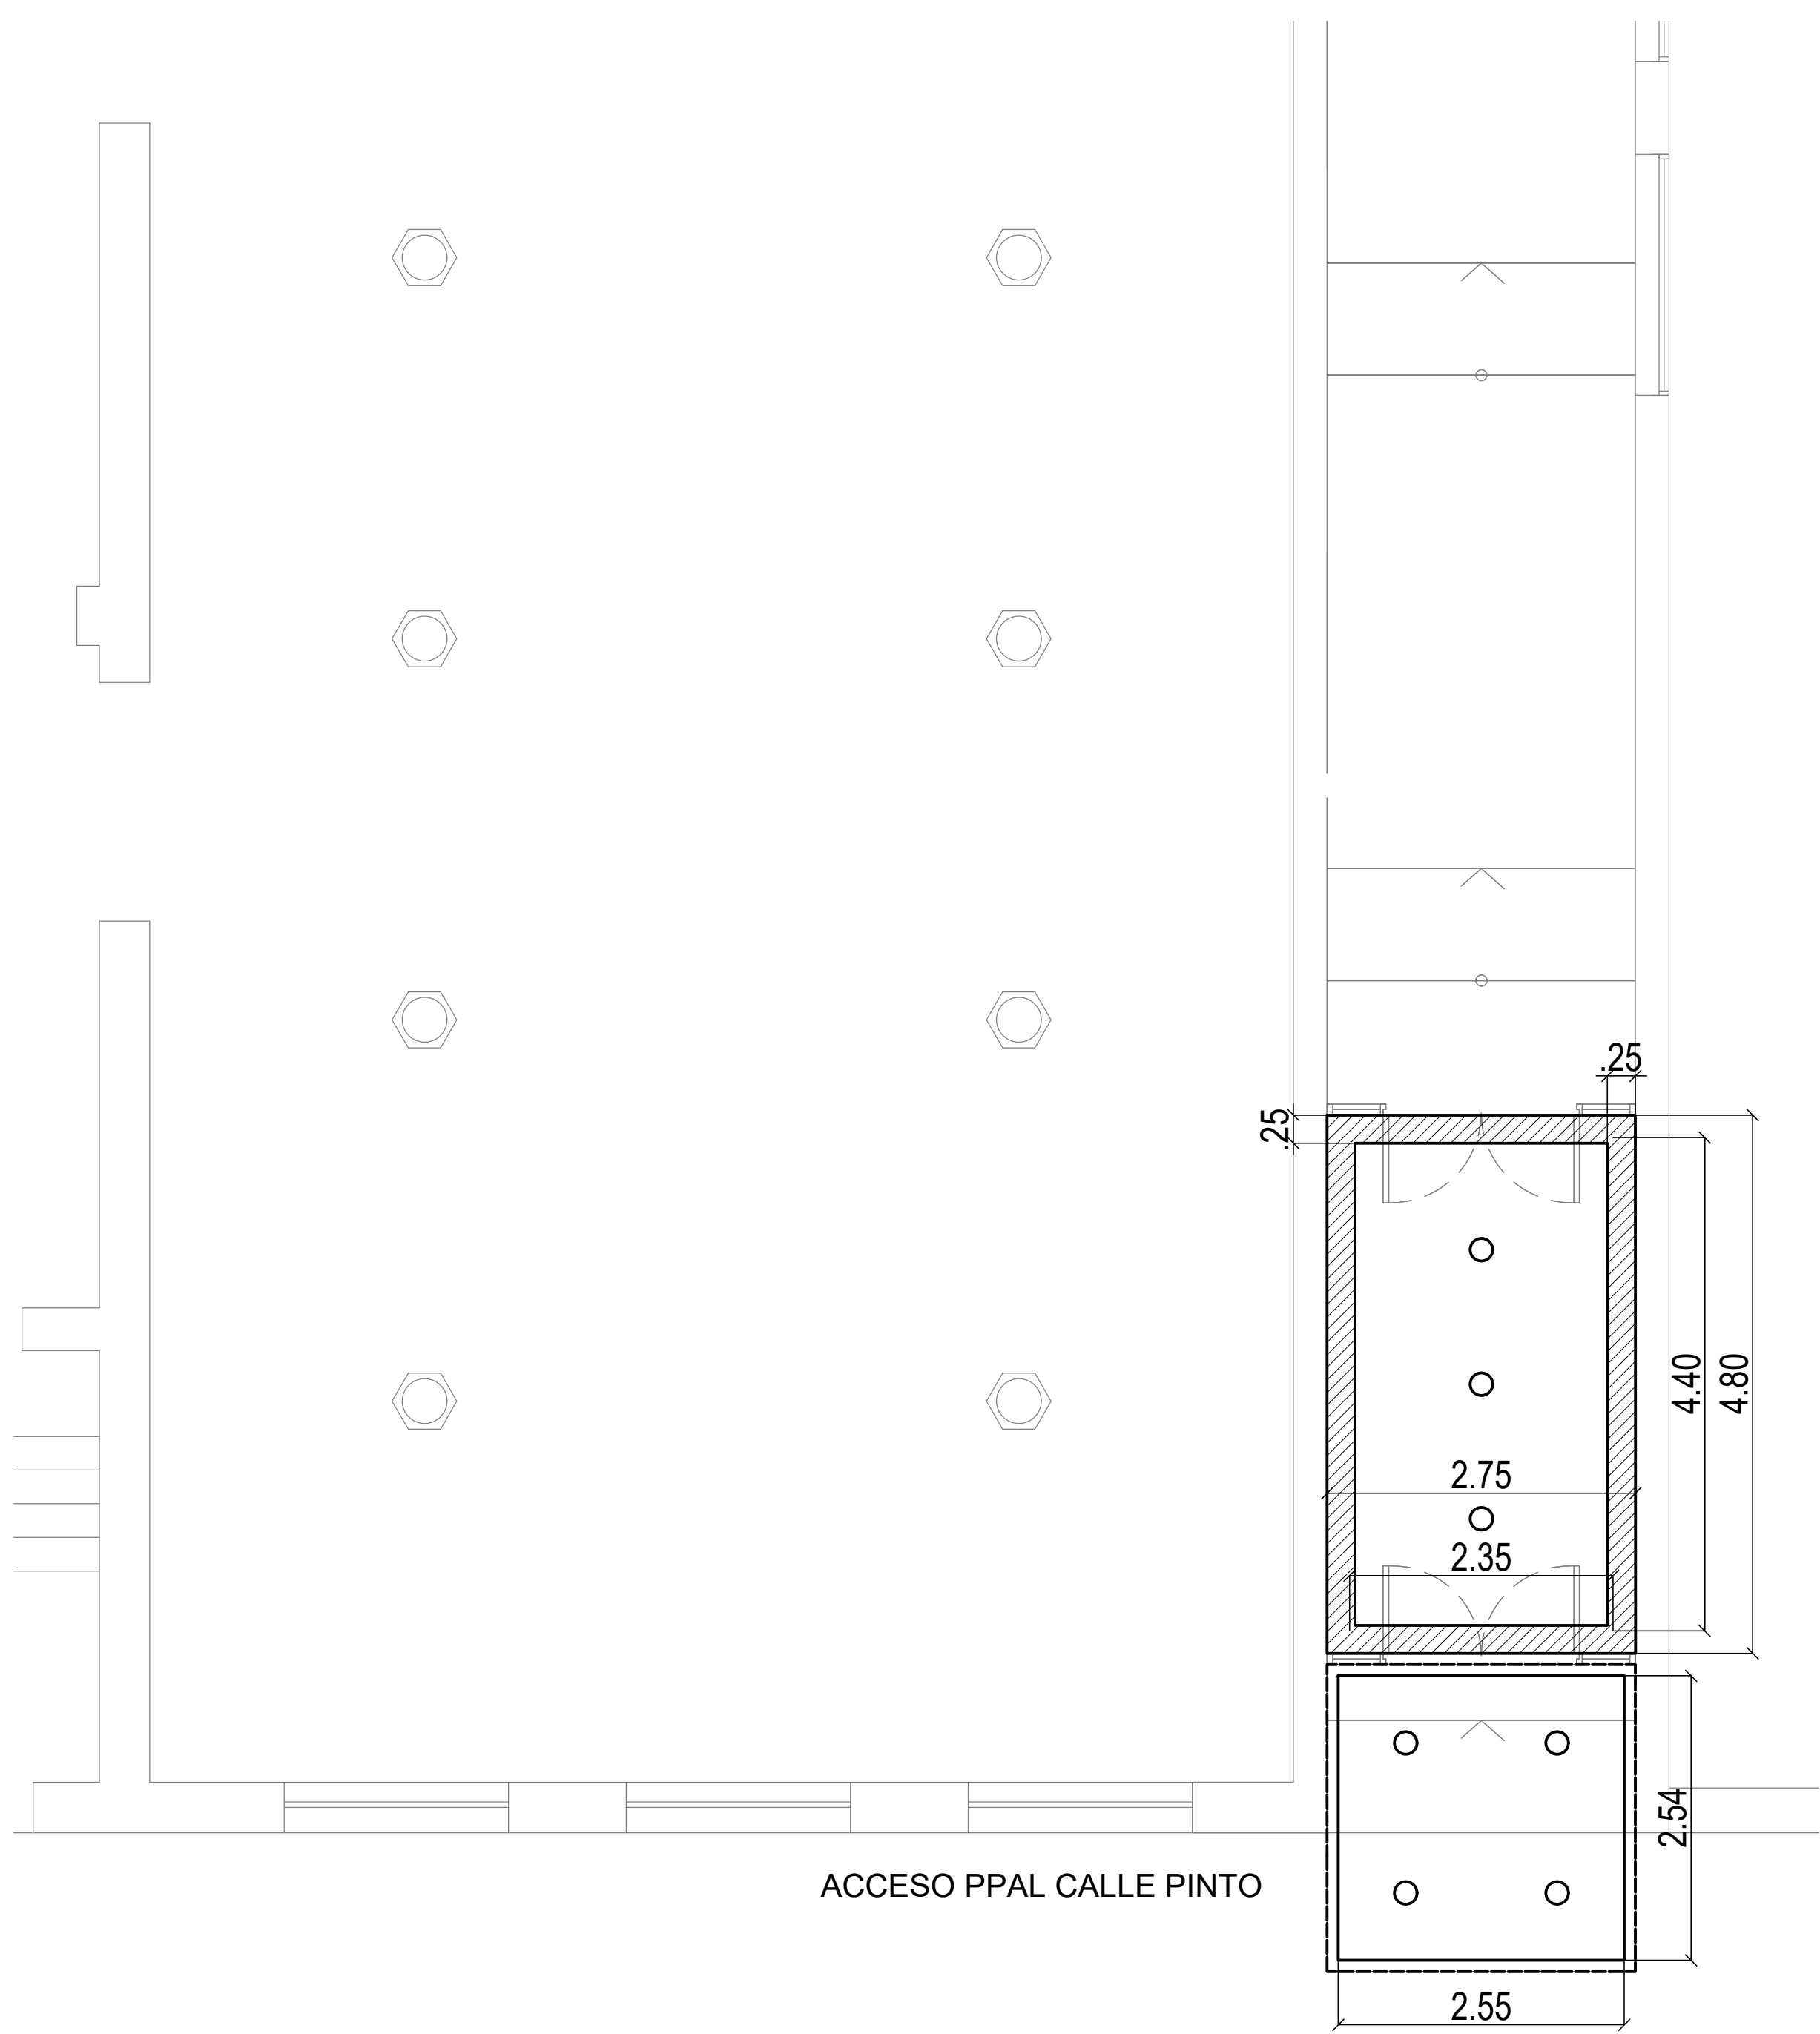

ACCESO PPAL CALLE PINTO

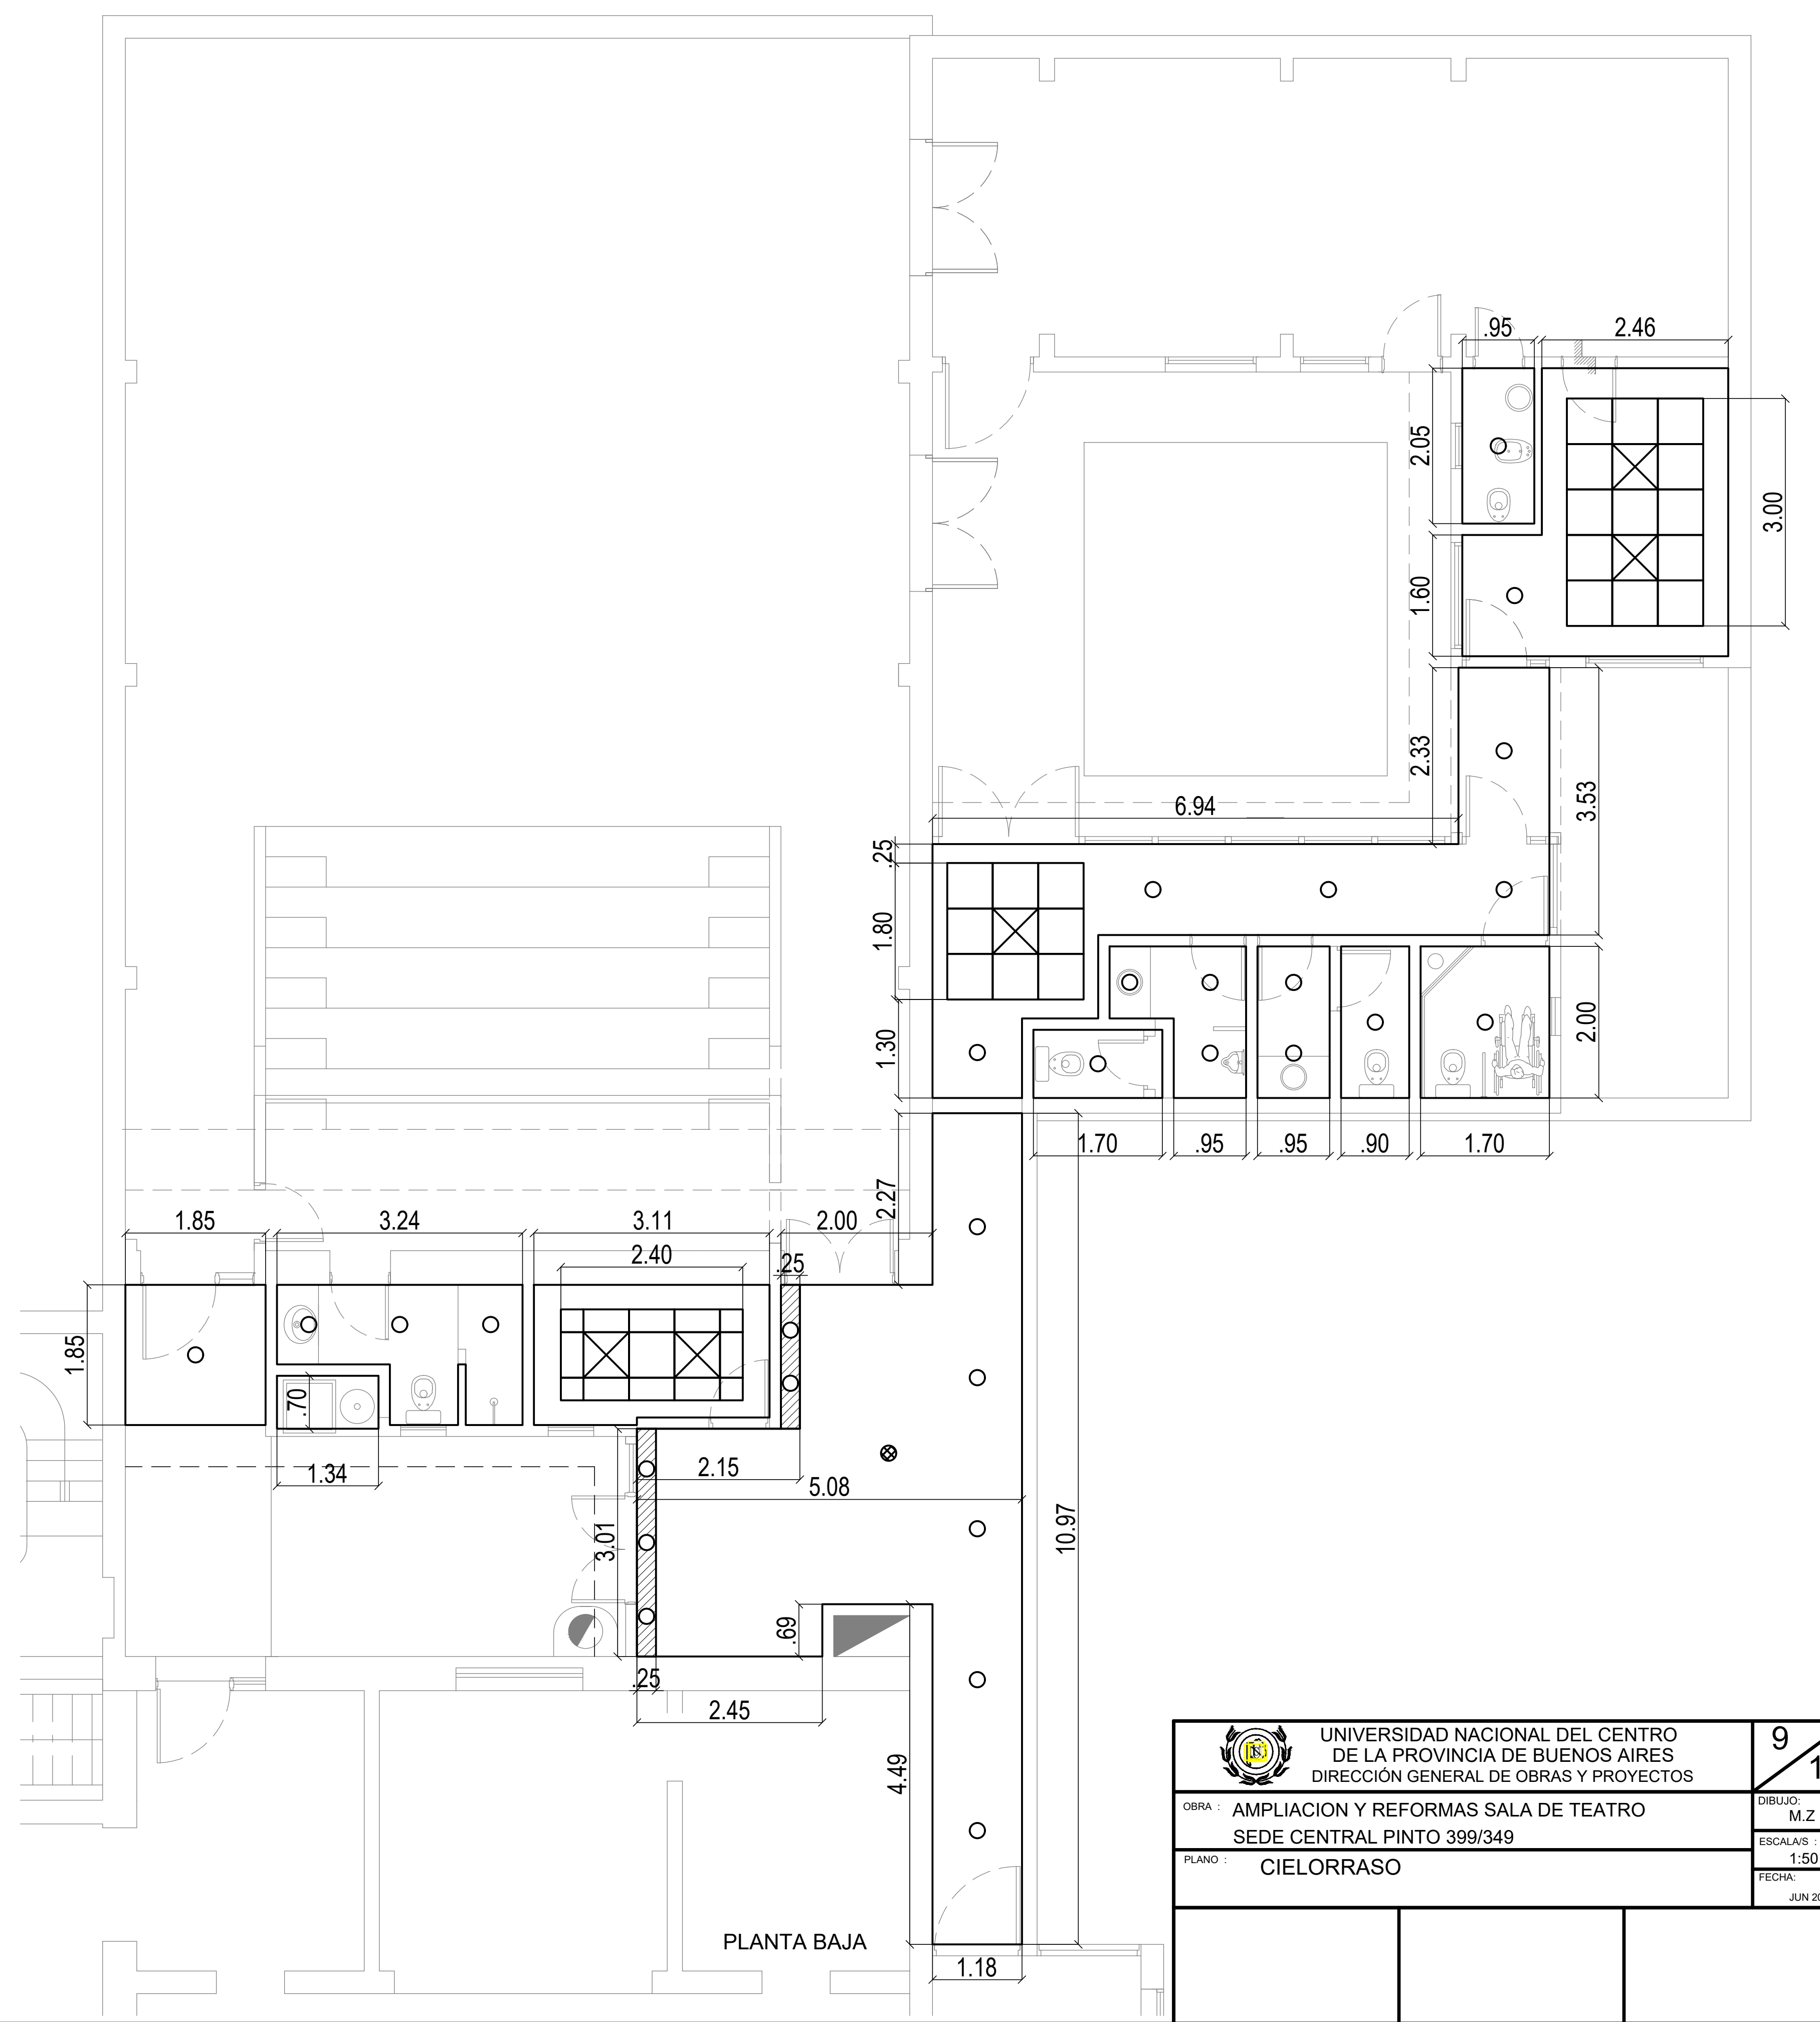

PLANTA BAJA

	UNIVERSIDAD NACIONAL DEL CENTRO DE LA PROVINCIA DE BUENOS AIRES DIRECCIÓN GENERAL DE OBRAS Y PROYECTOS	<table border="1"> <tr> <td style="text-align: center;">9</td> <td style="text-align: center;">18</td> </tr> </table>	9	18
	9	18		
	OBRA : AMPLIACION Y REFORMAS SALA DE TEATRO SEDE CENTRAL PINTO 399/349	DIBUJO : M.Z		
	PLANO : CIELORRASO	ESCALAS : 1:50		
	FECHA : JUN 2018			